



Kreis Teltow  
Gemeinde Eriskirch

# Lageplan


zur Baulinienfeststellung im Gebiet

Alte und Neue Plätze

NORD

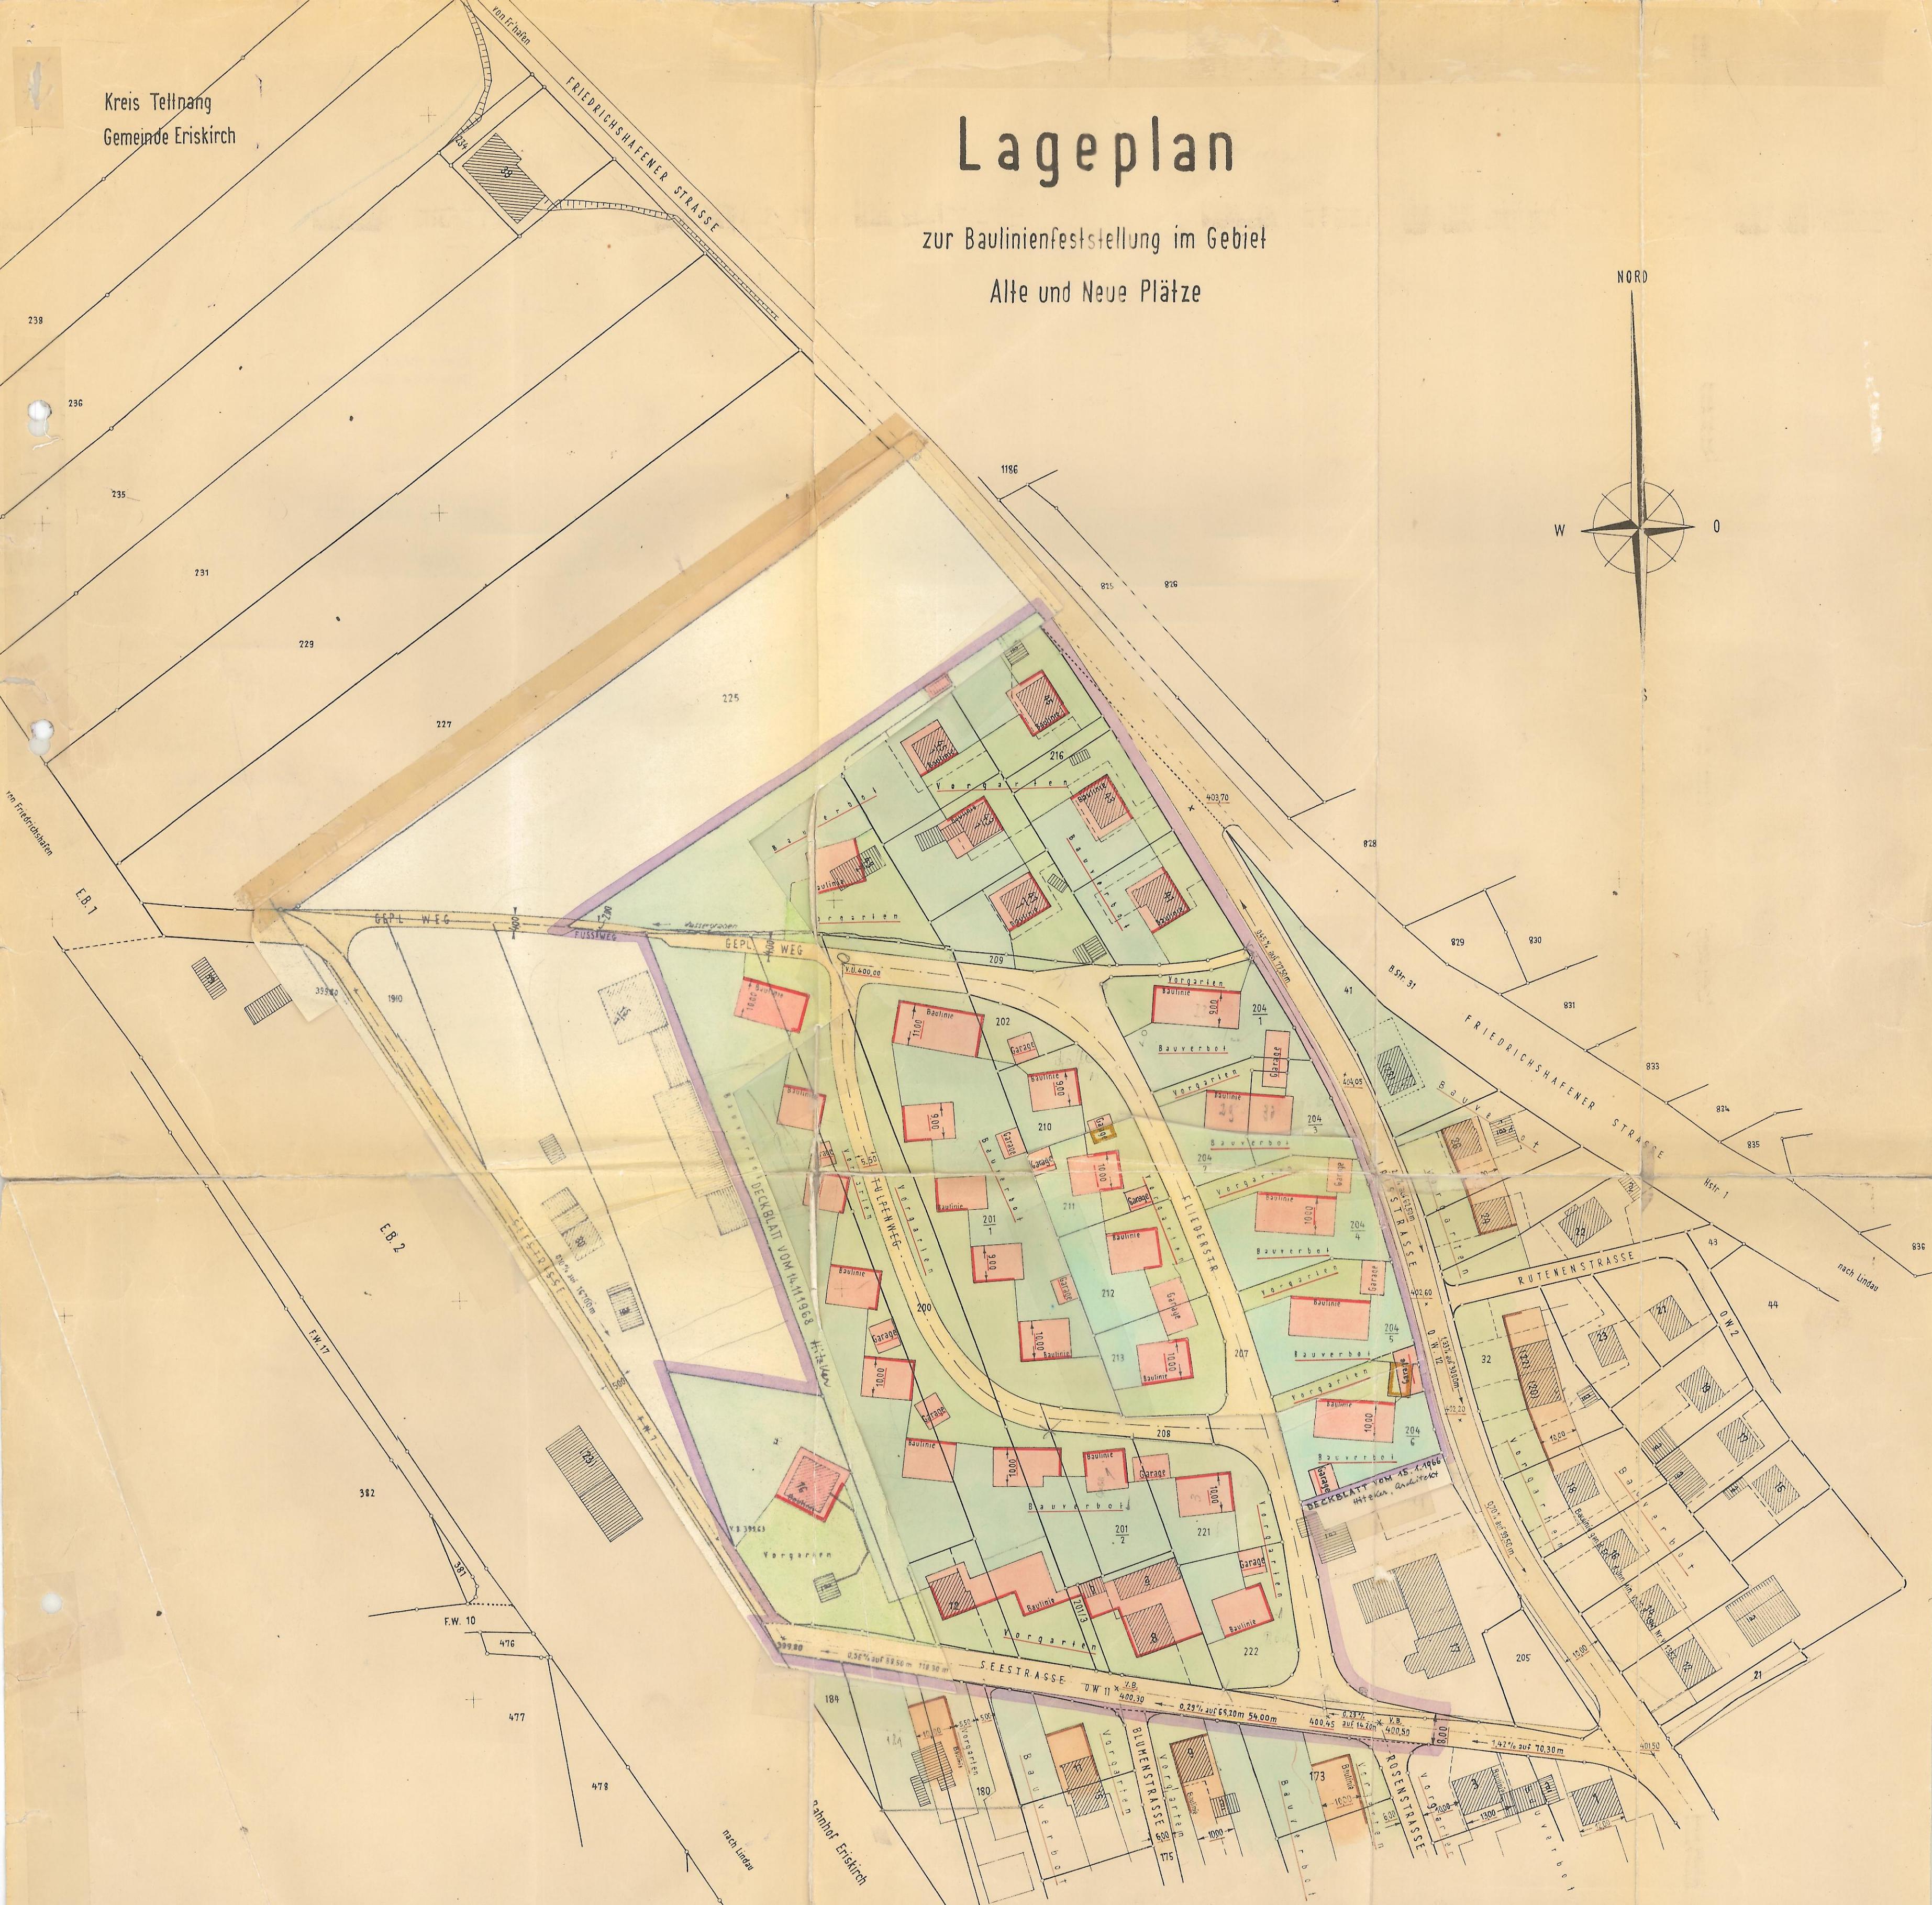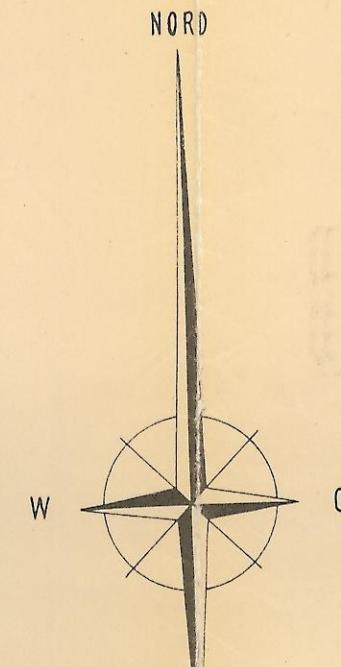

Maßstab 1:1000

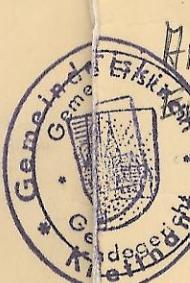

Erstellt am 26.3.69  
FH  
Mach  
Bürgemeisteramt

Friedrichshafen, den 26. Januar 1969  
Staatl. Vermessungsamt  
V. Hirsch