

Kreis Tettmang
Gemeinde Eriskirch
Wohnplatz Eriskirch

LAGEPLAN



Abschrift

Baulinie genehmigt durch Erlass
des Reg.Präs., Südw.-Hohenz.
vom 22.9.1955 Nr. 4546/55 - Og
Az. I b 2 - Ho 3 - 5500/14 - Eriskirch/A.



Vervielfältigungen dürfen auch in anderem Maßstab nur mit Genehmigung des Messungsamts und nur zu eigenen Betriebszwecken hergestellt und an Dritte nur abgegeben werden, nachdem eigene Zusätze (Entwürfe usw.) eingetragen worden sind; jedes Stück muß einen Ursprungs-, Herstellungs- u. Genehmigungsvermerk tragen.

Vermessungsamt

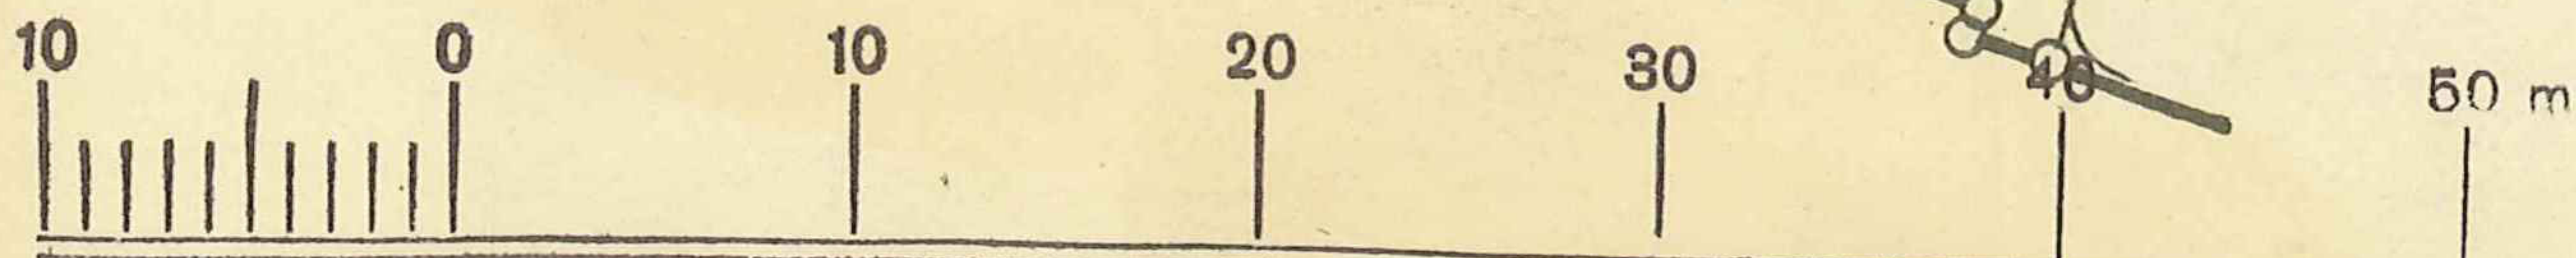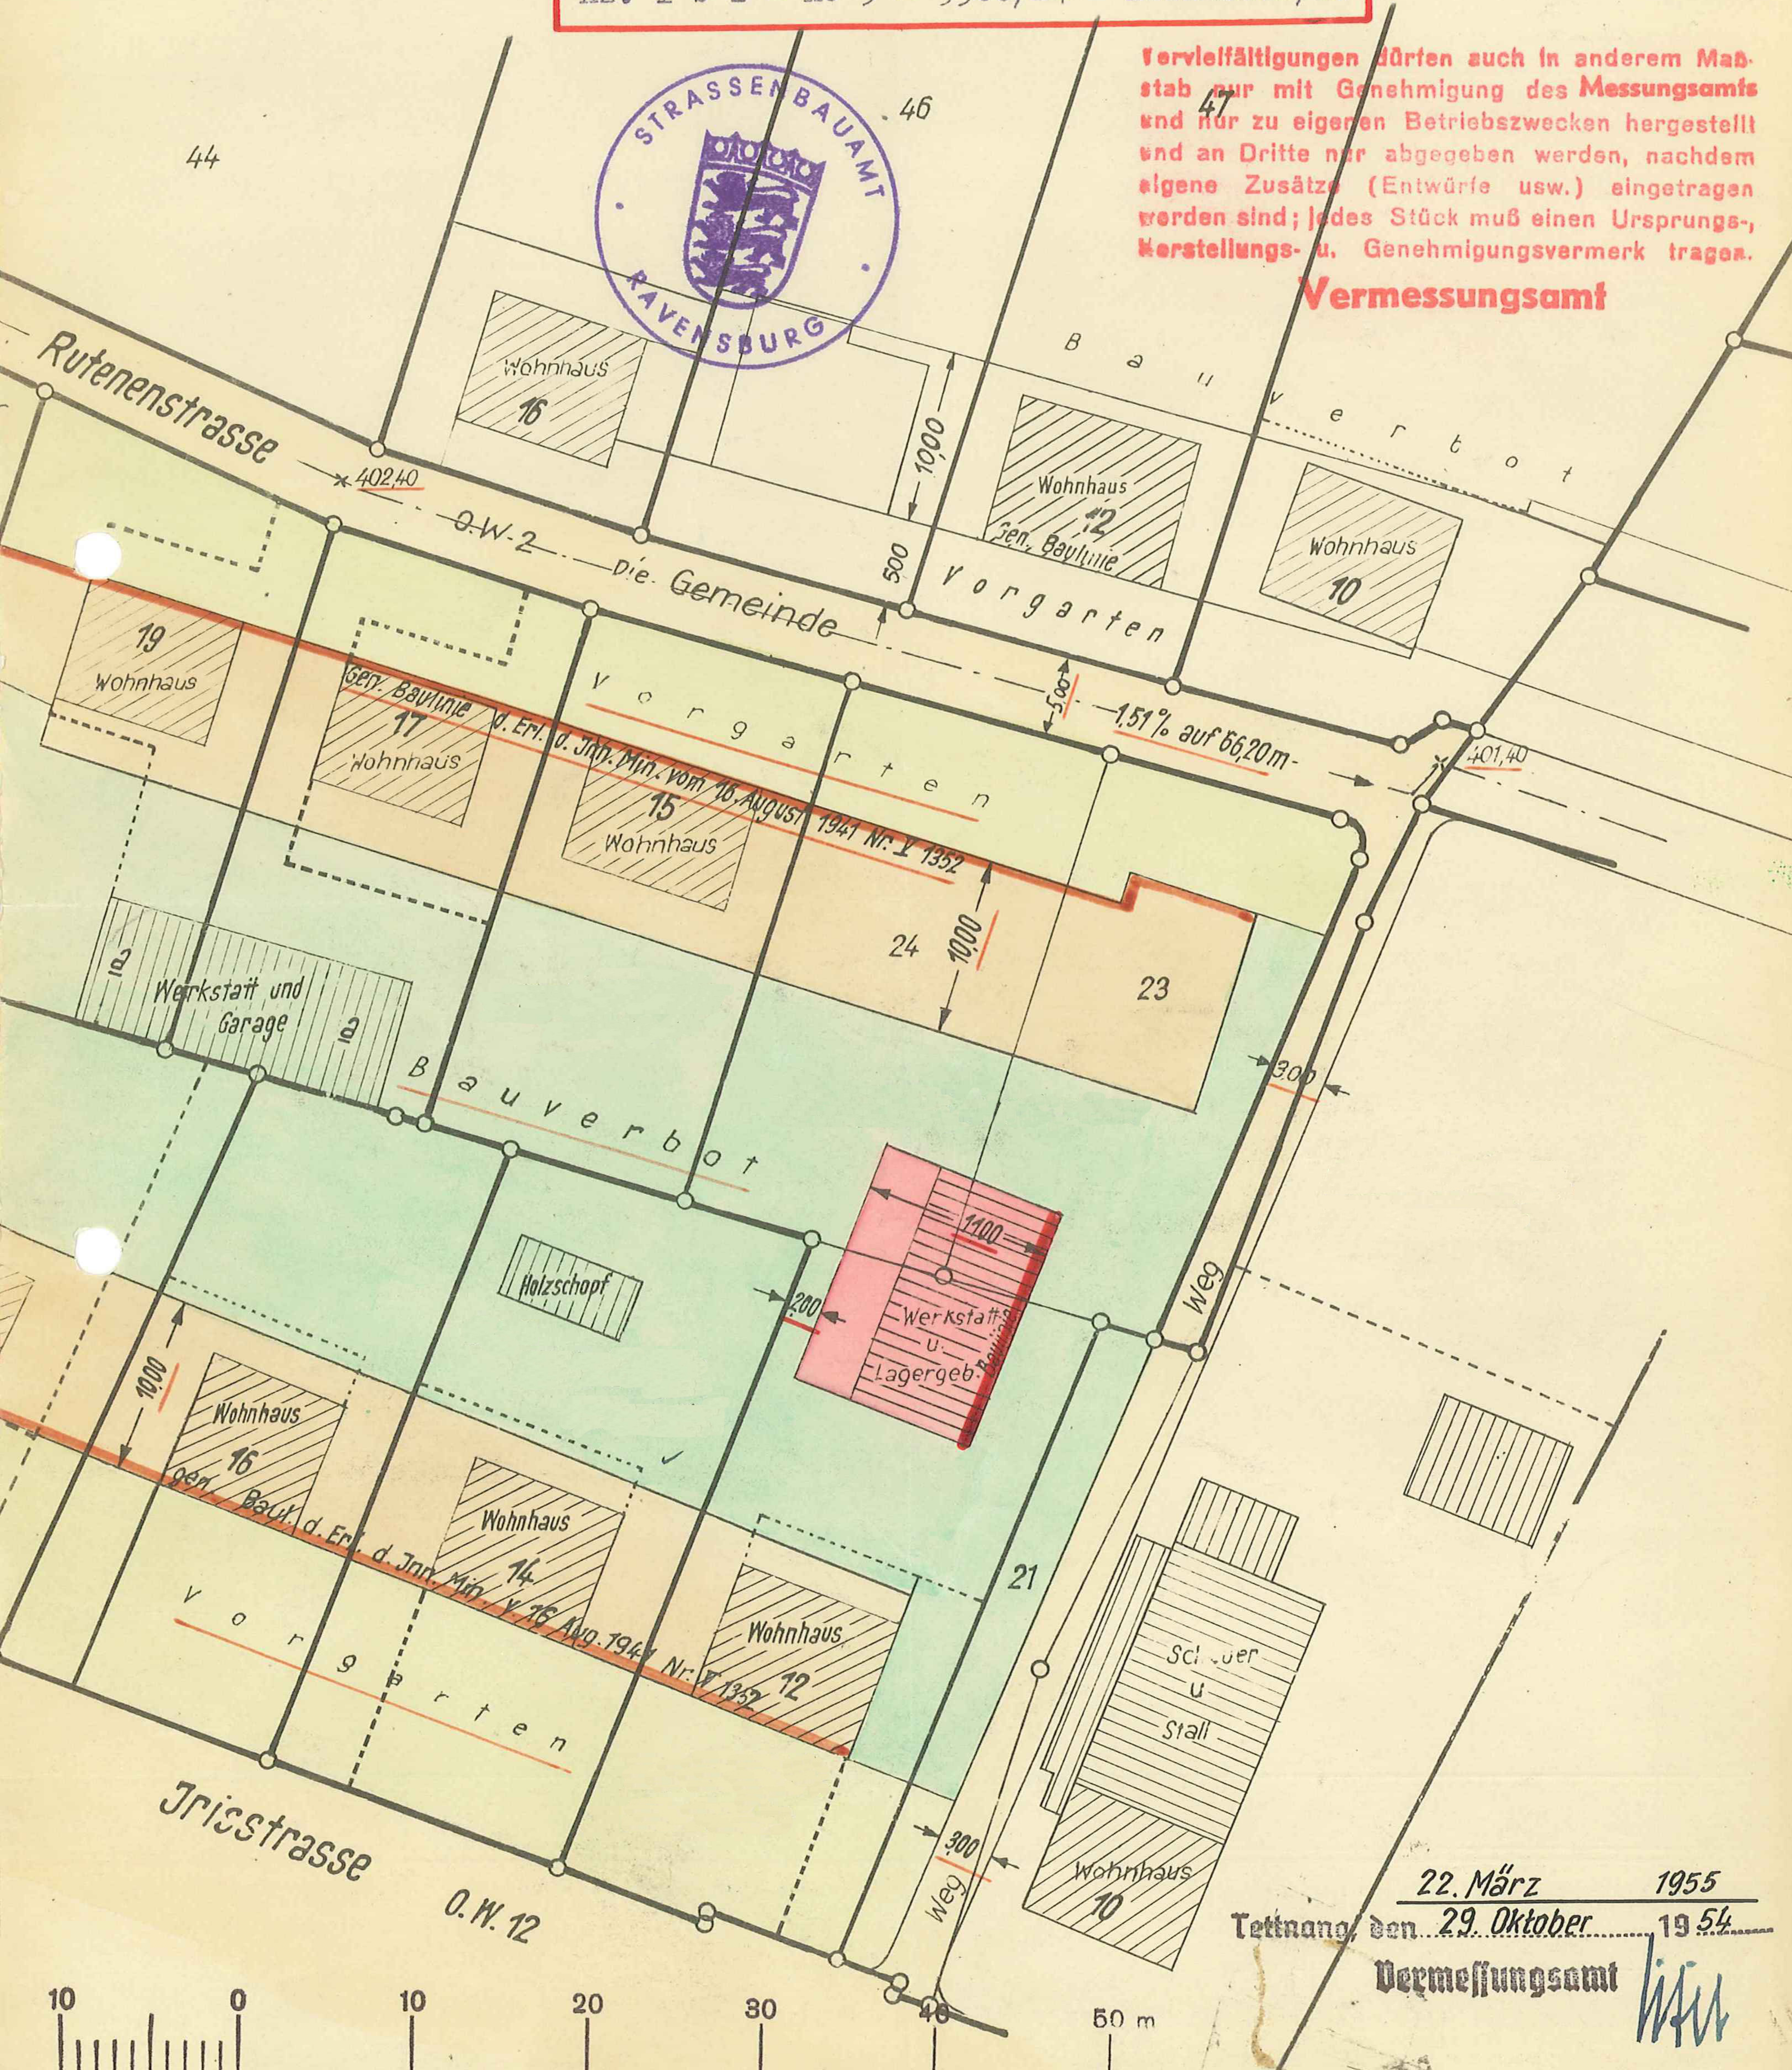

Maßstab 1:500

22. März 1955
Tettmang, den 29. Oktober 1954
Vermessungsamt