
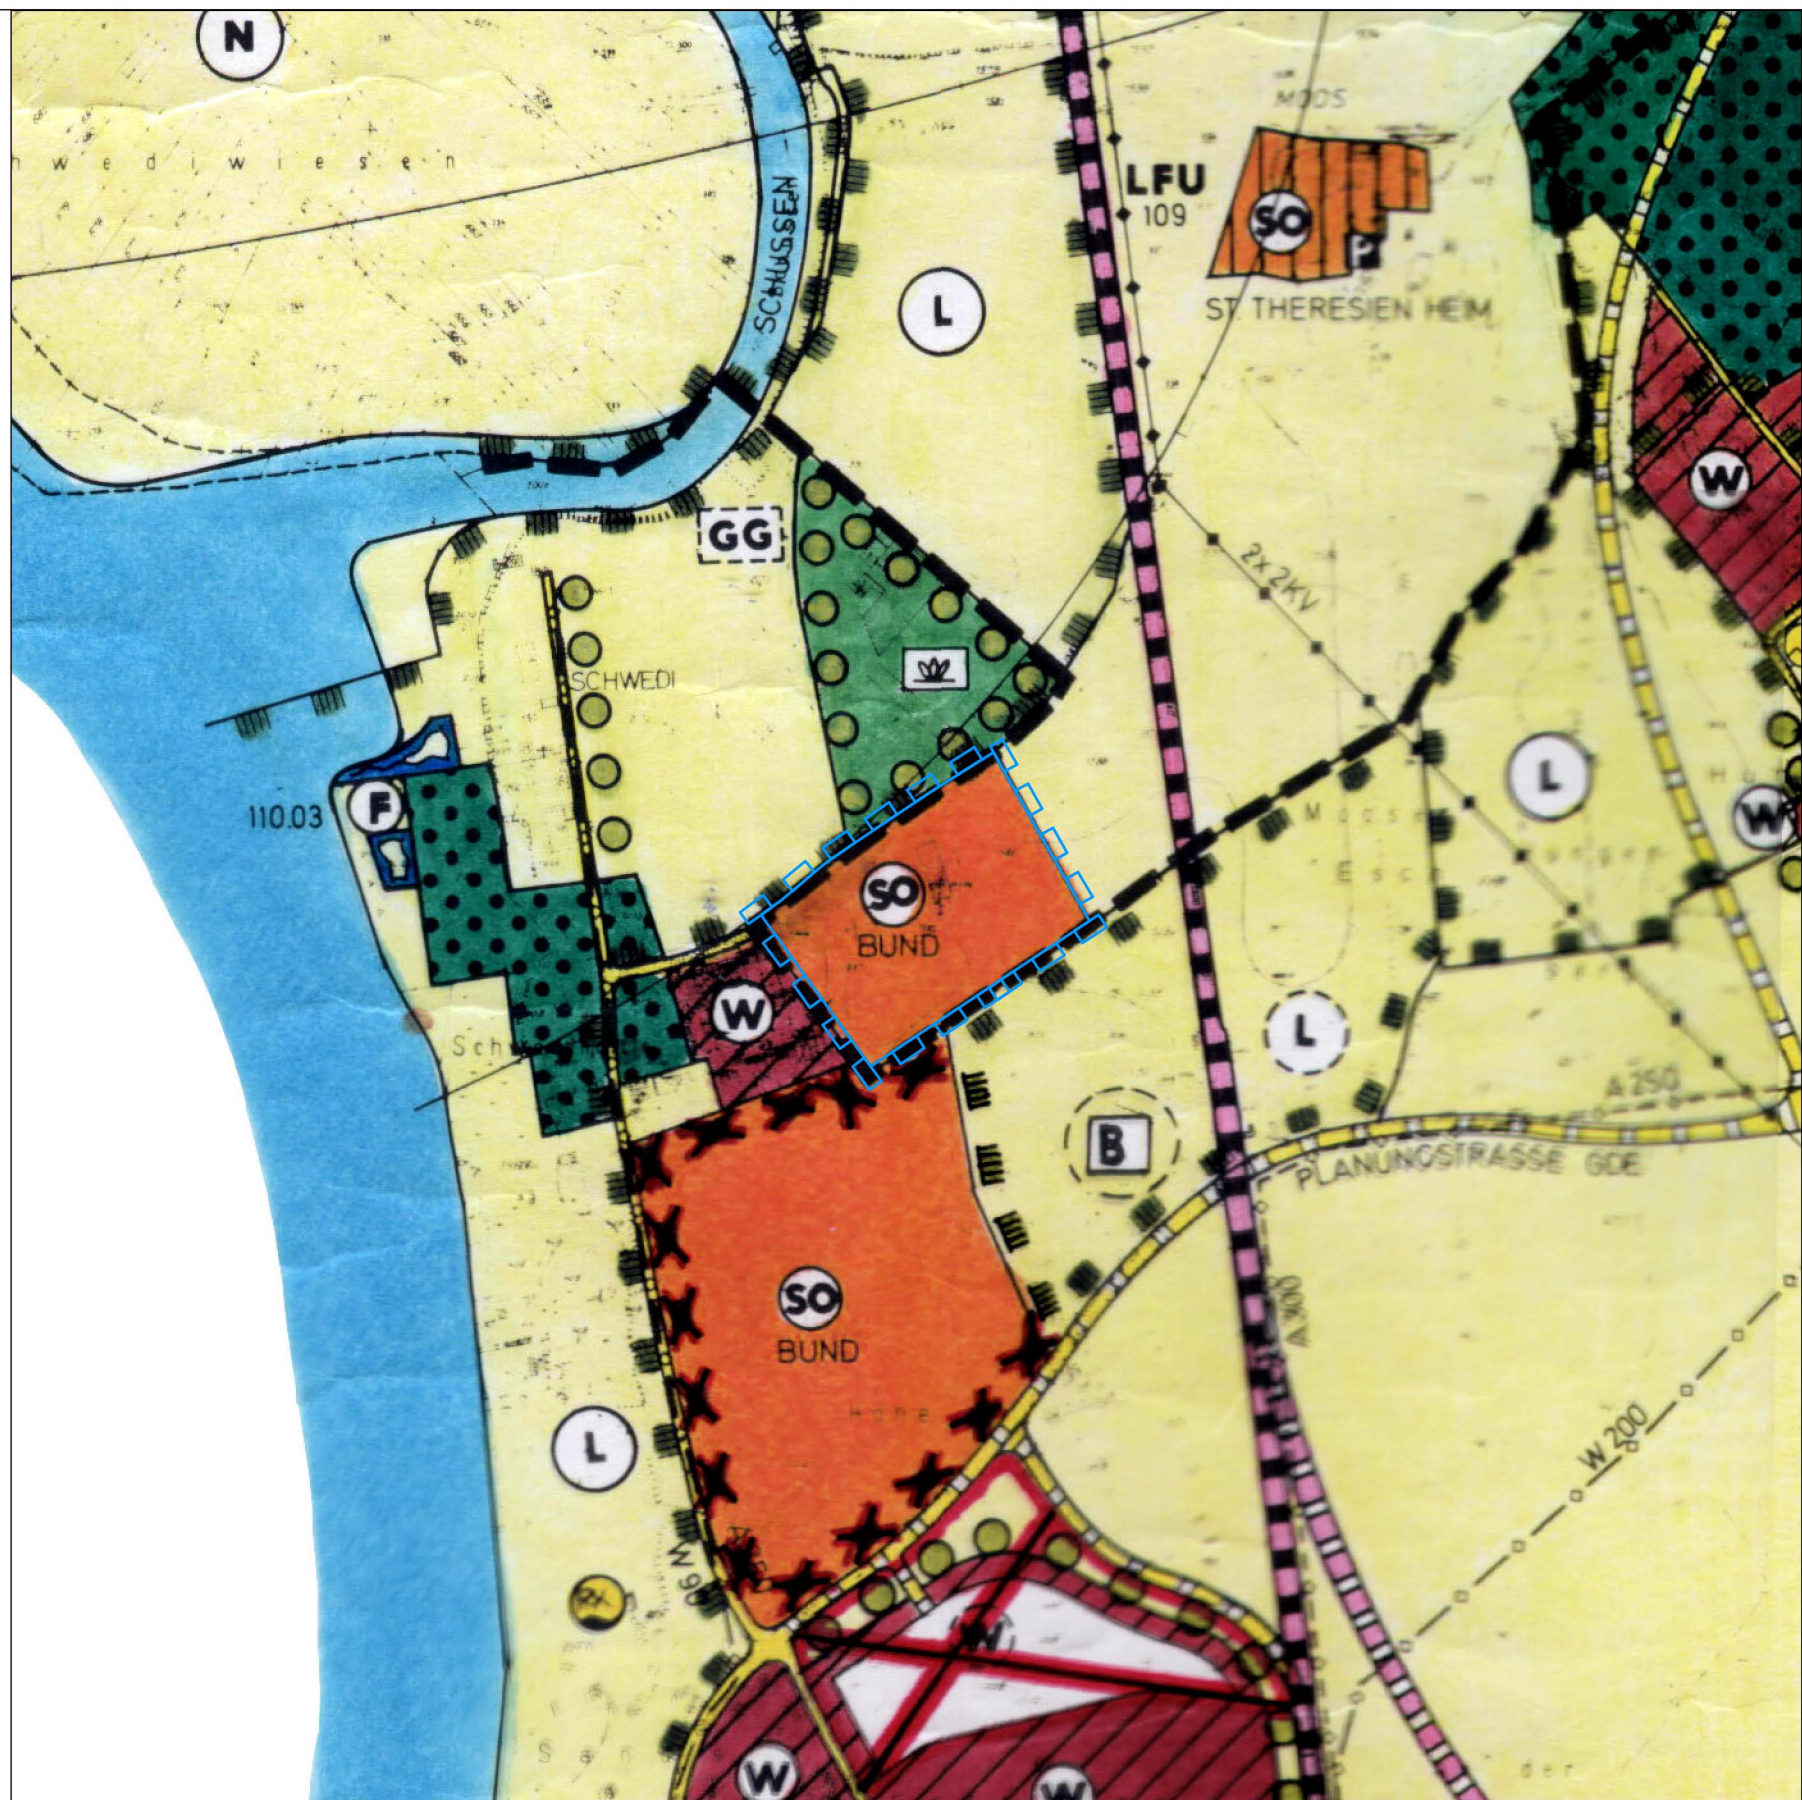


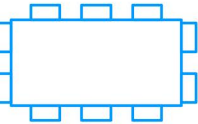


Stand vor der Änderung des Flächennutzungsplanes

Zeichenerklärung vor der Änderung:


-  Änderungsgeltungsbereich
-  Sonderbaufläche (Bund)

M 1: 5.000

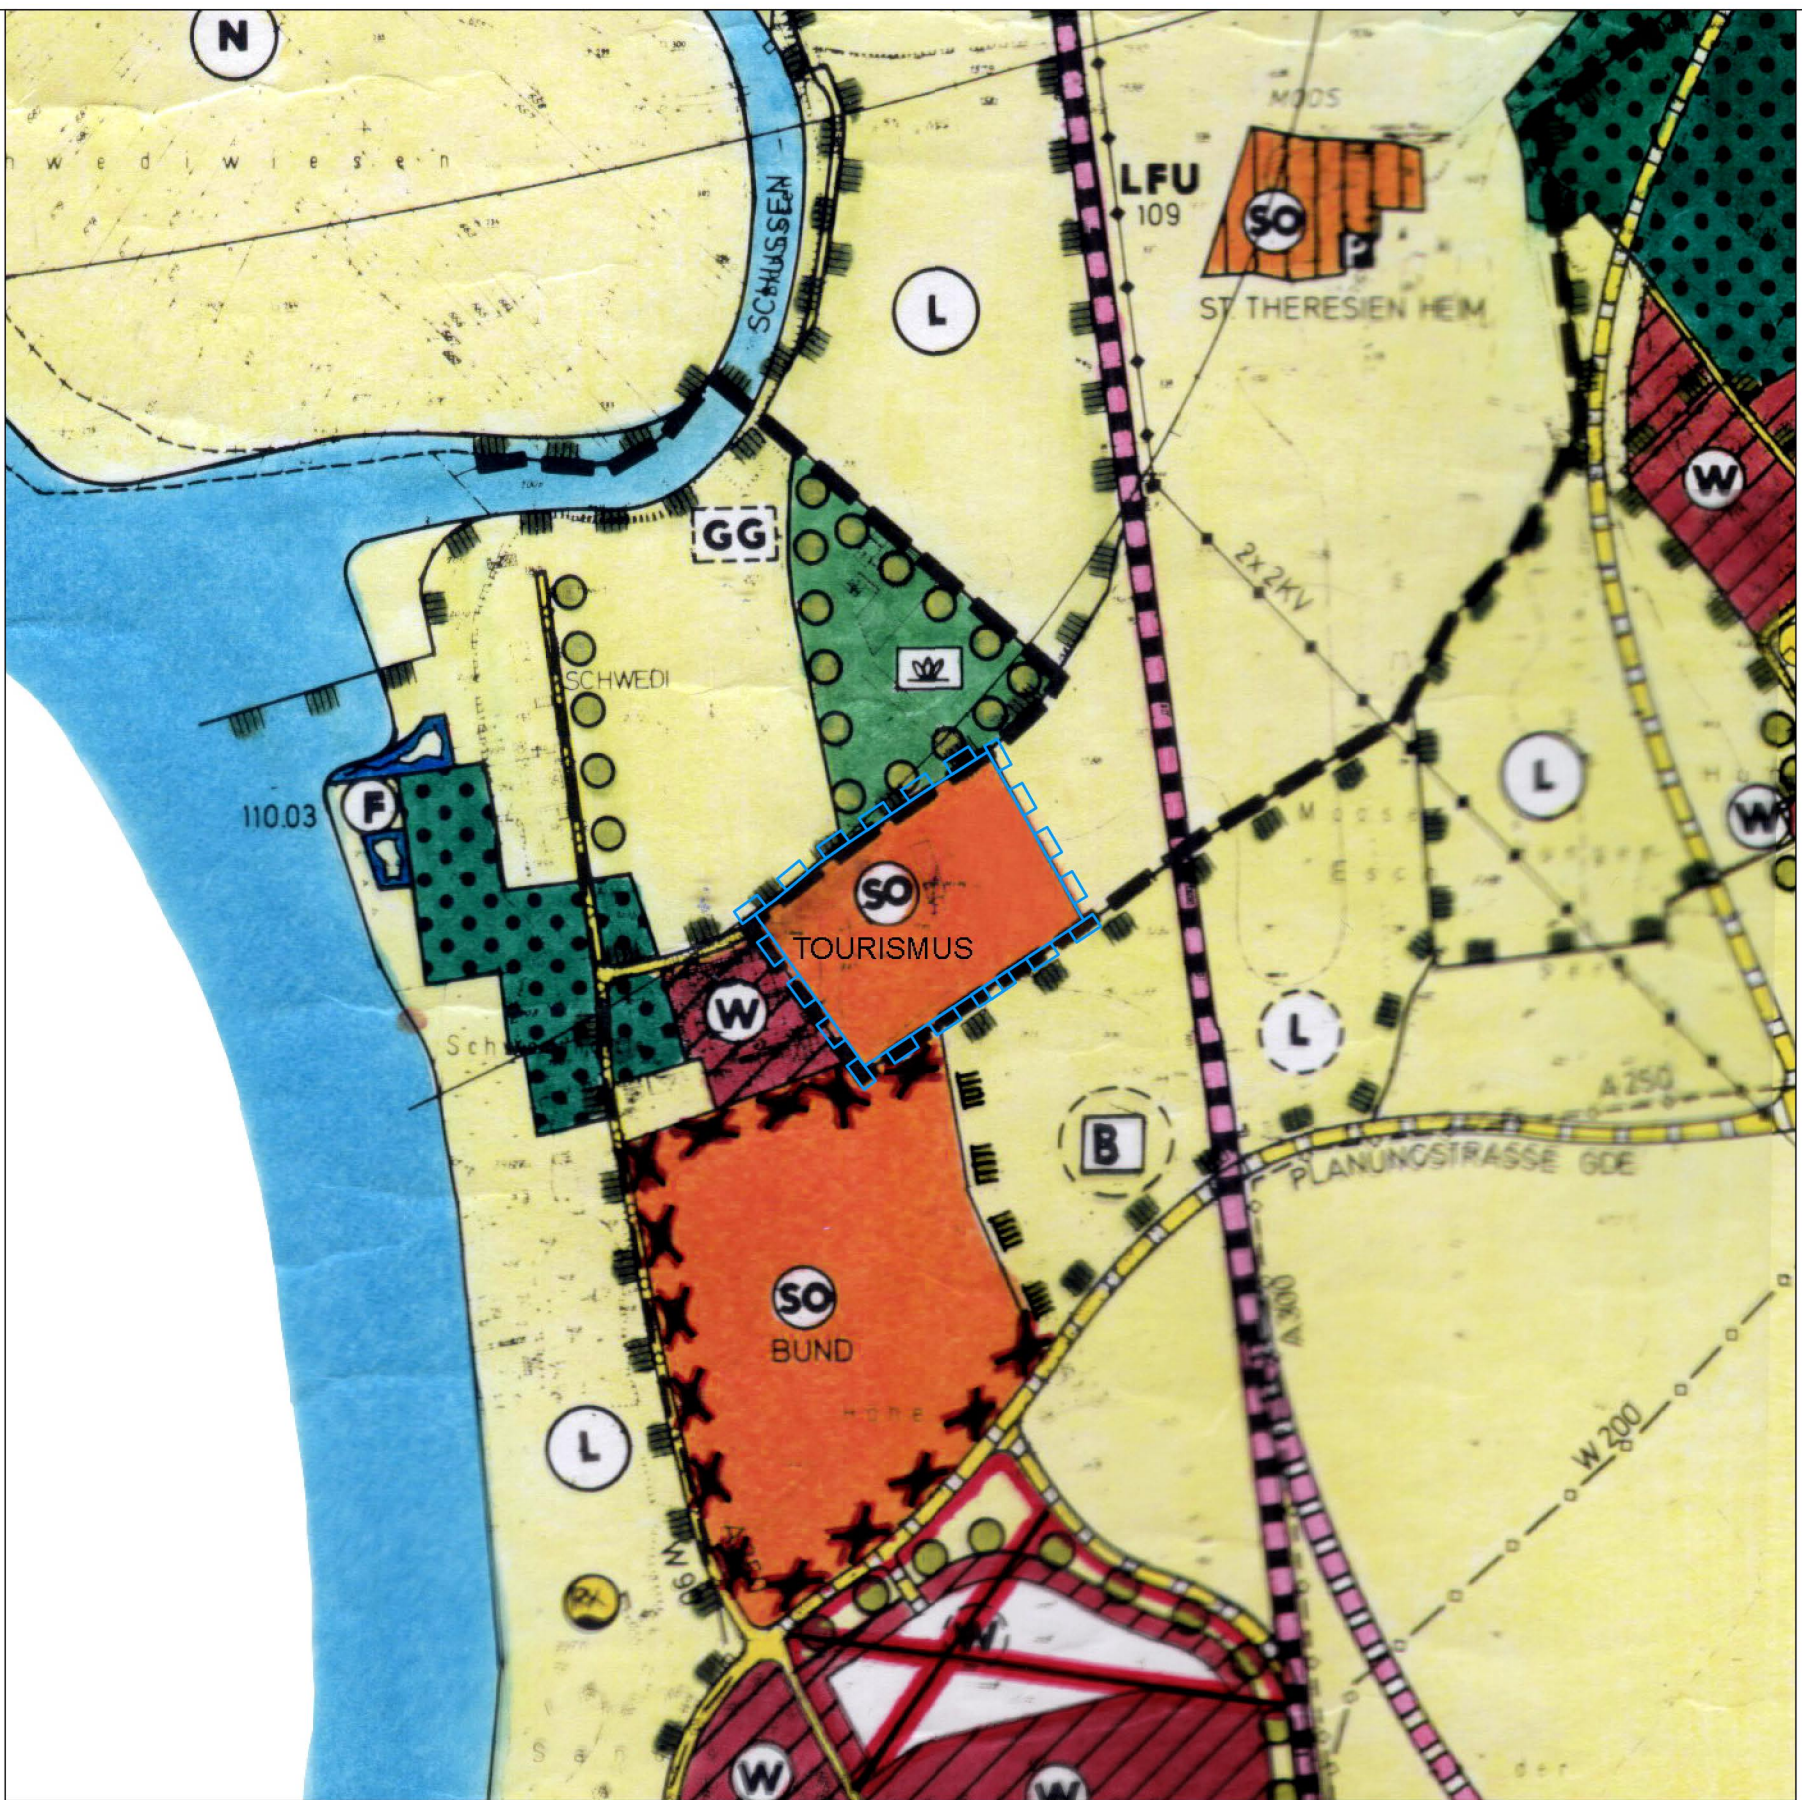


16. Änderung des Flächennutzungsplanes im Bereich der ehemaligen Bundeswehrkaserne Eriskirch

Zeichenerklärung nach der Änderung:

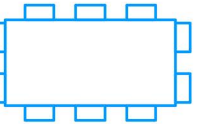-  Änderungsgeltungsbereich
-  Sonderbaufläche (Tourismus)

0 100 200 300 400 500 600 700 800 900 1000m

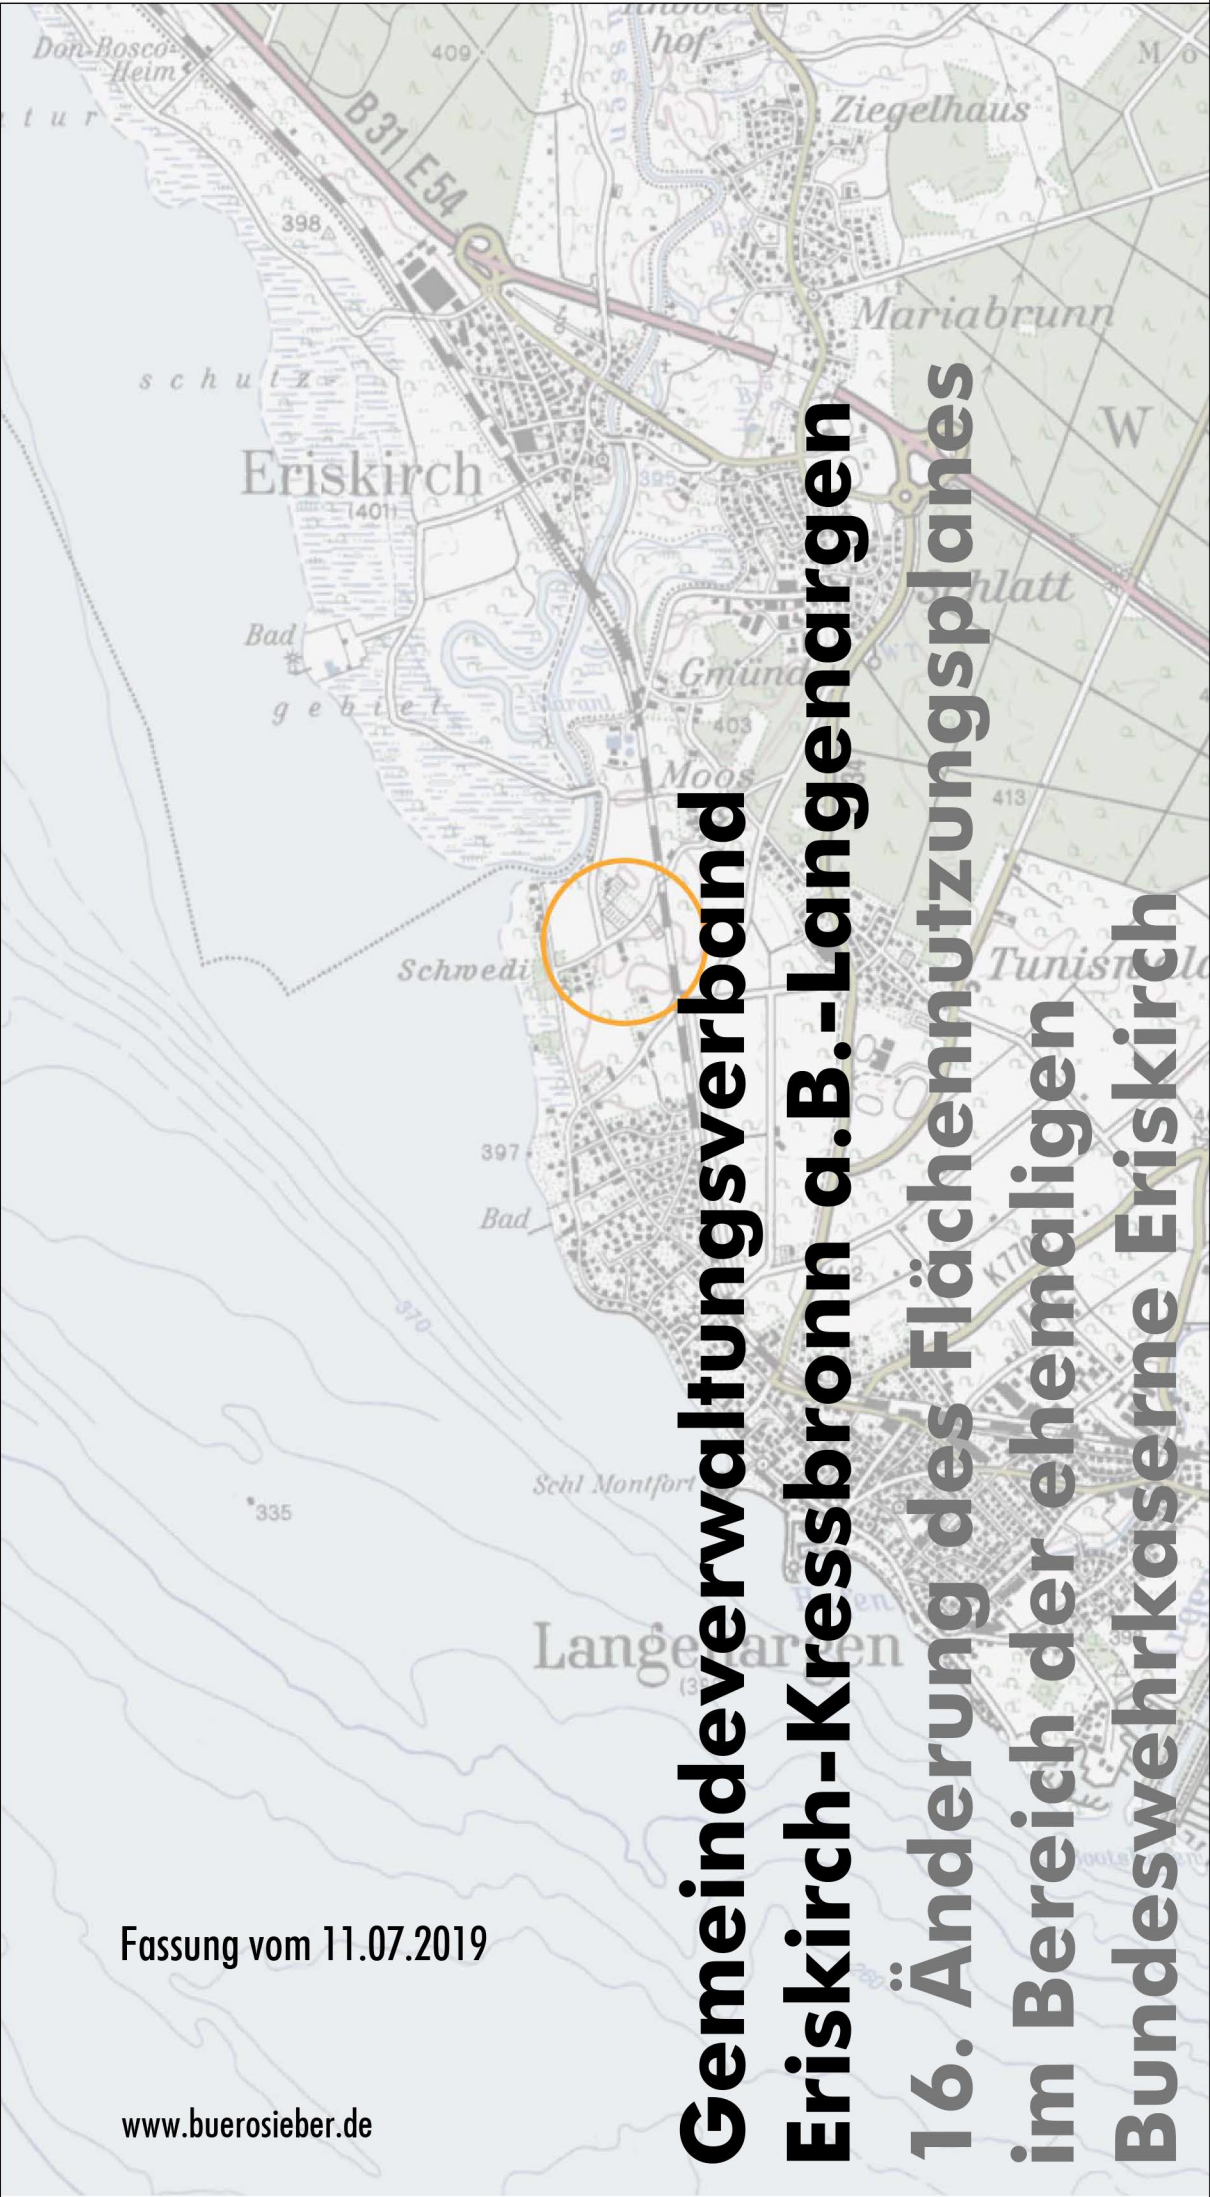

Gemeindeverwaltungsverband
Eriskirch-Kressbronn a.B.-Langenargen
16. Änderung des Flächennutzungsplanes
im Bereich der ehemaligen
Bundeswehrkaserne Eriskirch

Fassung vom 11.07.2019

www.buerosieber.de