



# Übersichtsplan Ortslage Eriskirch

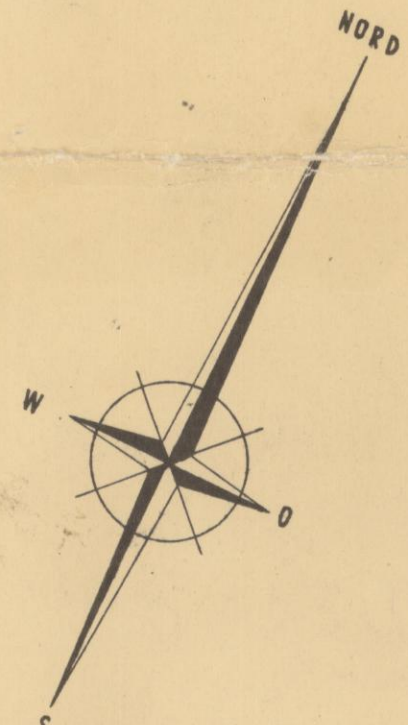

Veränderungen dürfen auch in anderem Maßstab nur mit Genehmigung des Messungsamtes und in Dritte nur abgelesen werden, nachdem eigene Zusätze (Einführungen usw.) eingetragen worden sind; jedes Stück muß einen Ursprungs-Vermerk u. Genehmigungsvermerk tragen.

**Vermessungsamt**

Maßstab 1:1000

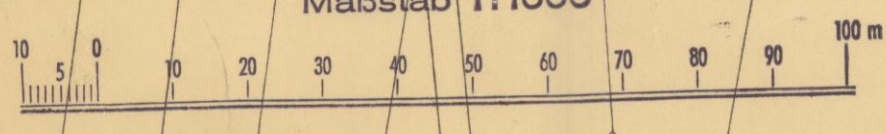

21. Juni 1961  
Friedrichshofen, den  
Vermessungsamt  
v. P. P. P.

Genehmigt durch den Rat der Gemeinde  
24. 12. 1964  
J. P. P. 2/100.05.2. Nr. 10/10/64