


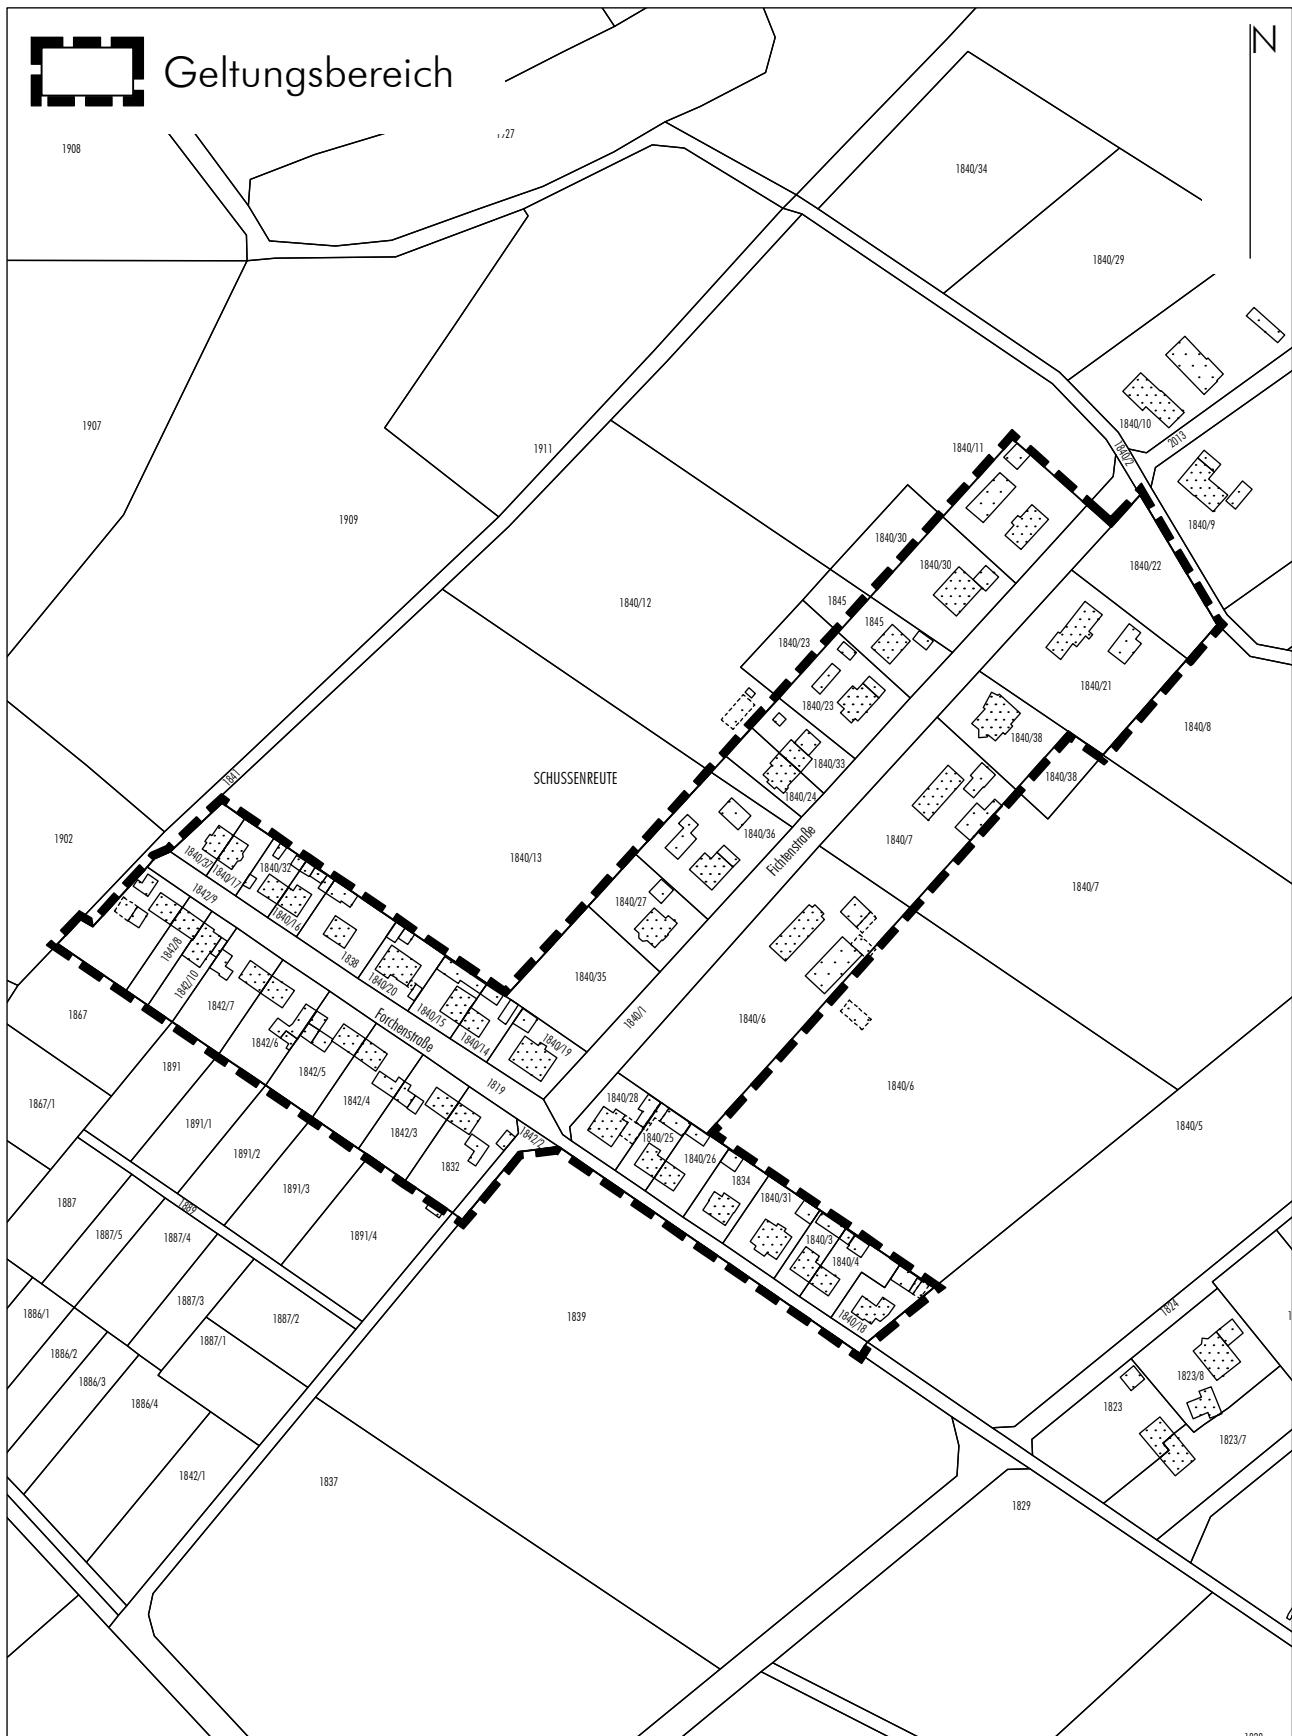

## Geltungsbereich

N



## Gemeinde Eriskirch

## Verlängerung der Veränderungssperre für den Geltungsbereich des in Aufstellung befindlichen Bebauungsplanes "Schussenreute"

Lageplan mit Geltungsbereich  
M 1:2.750  
07.07.2022