




Eriskirch

GISEK


Ortskern Eriskirch - Rathaus Schlatt

Entwicklungsgebiet

Abgrenzung
Entwicklungsgebiet
(10,4 Hektar)

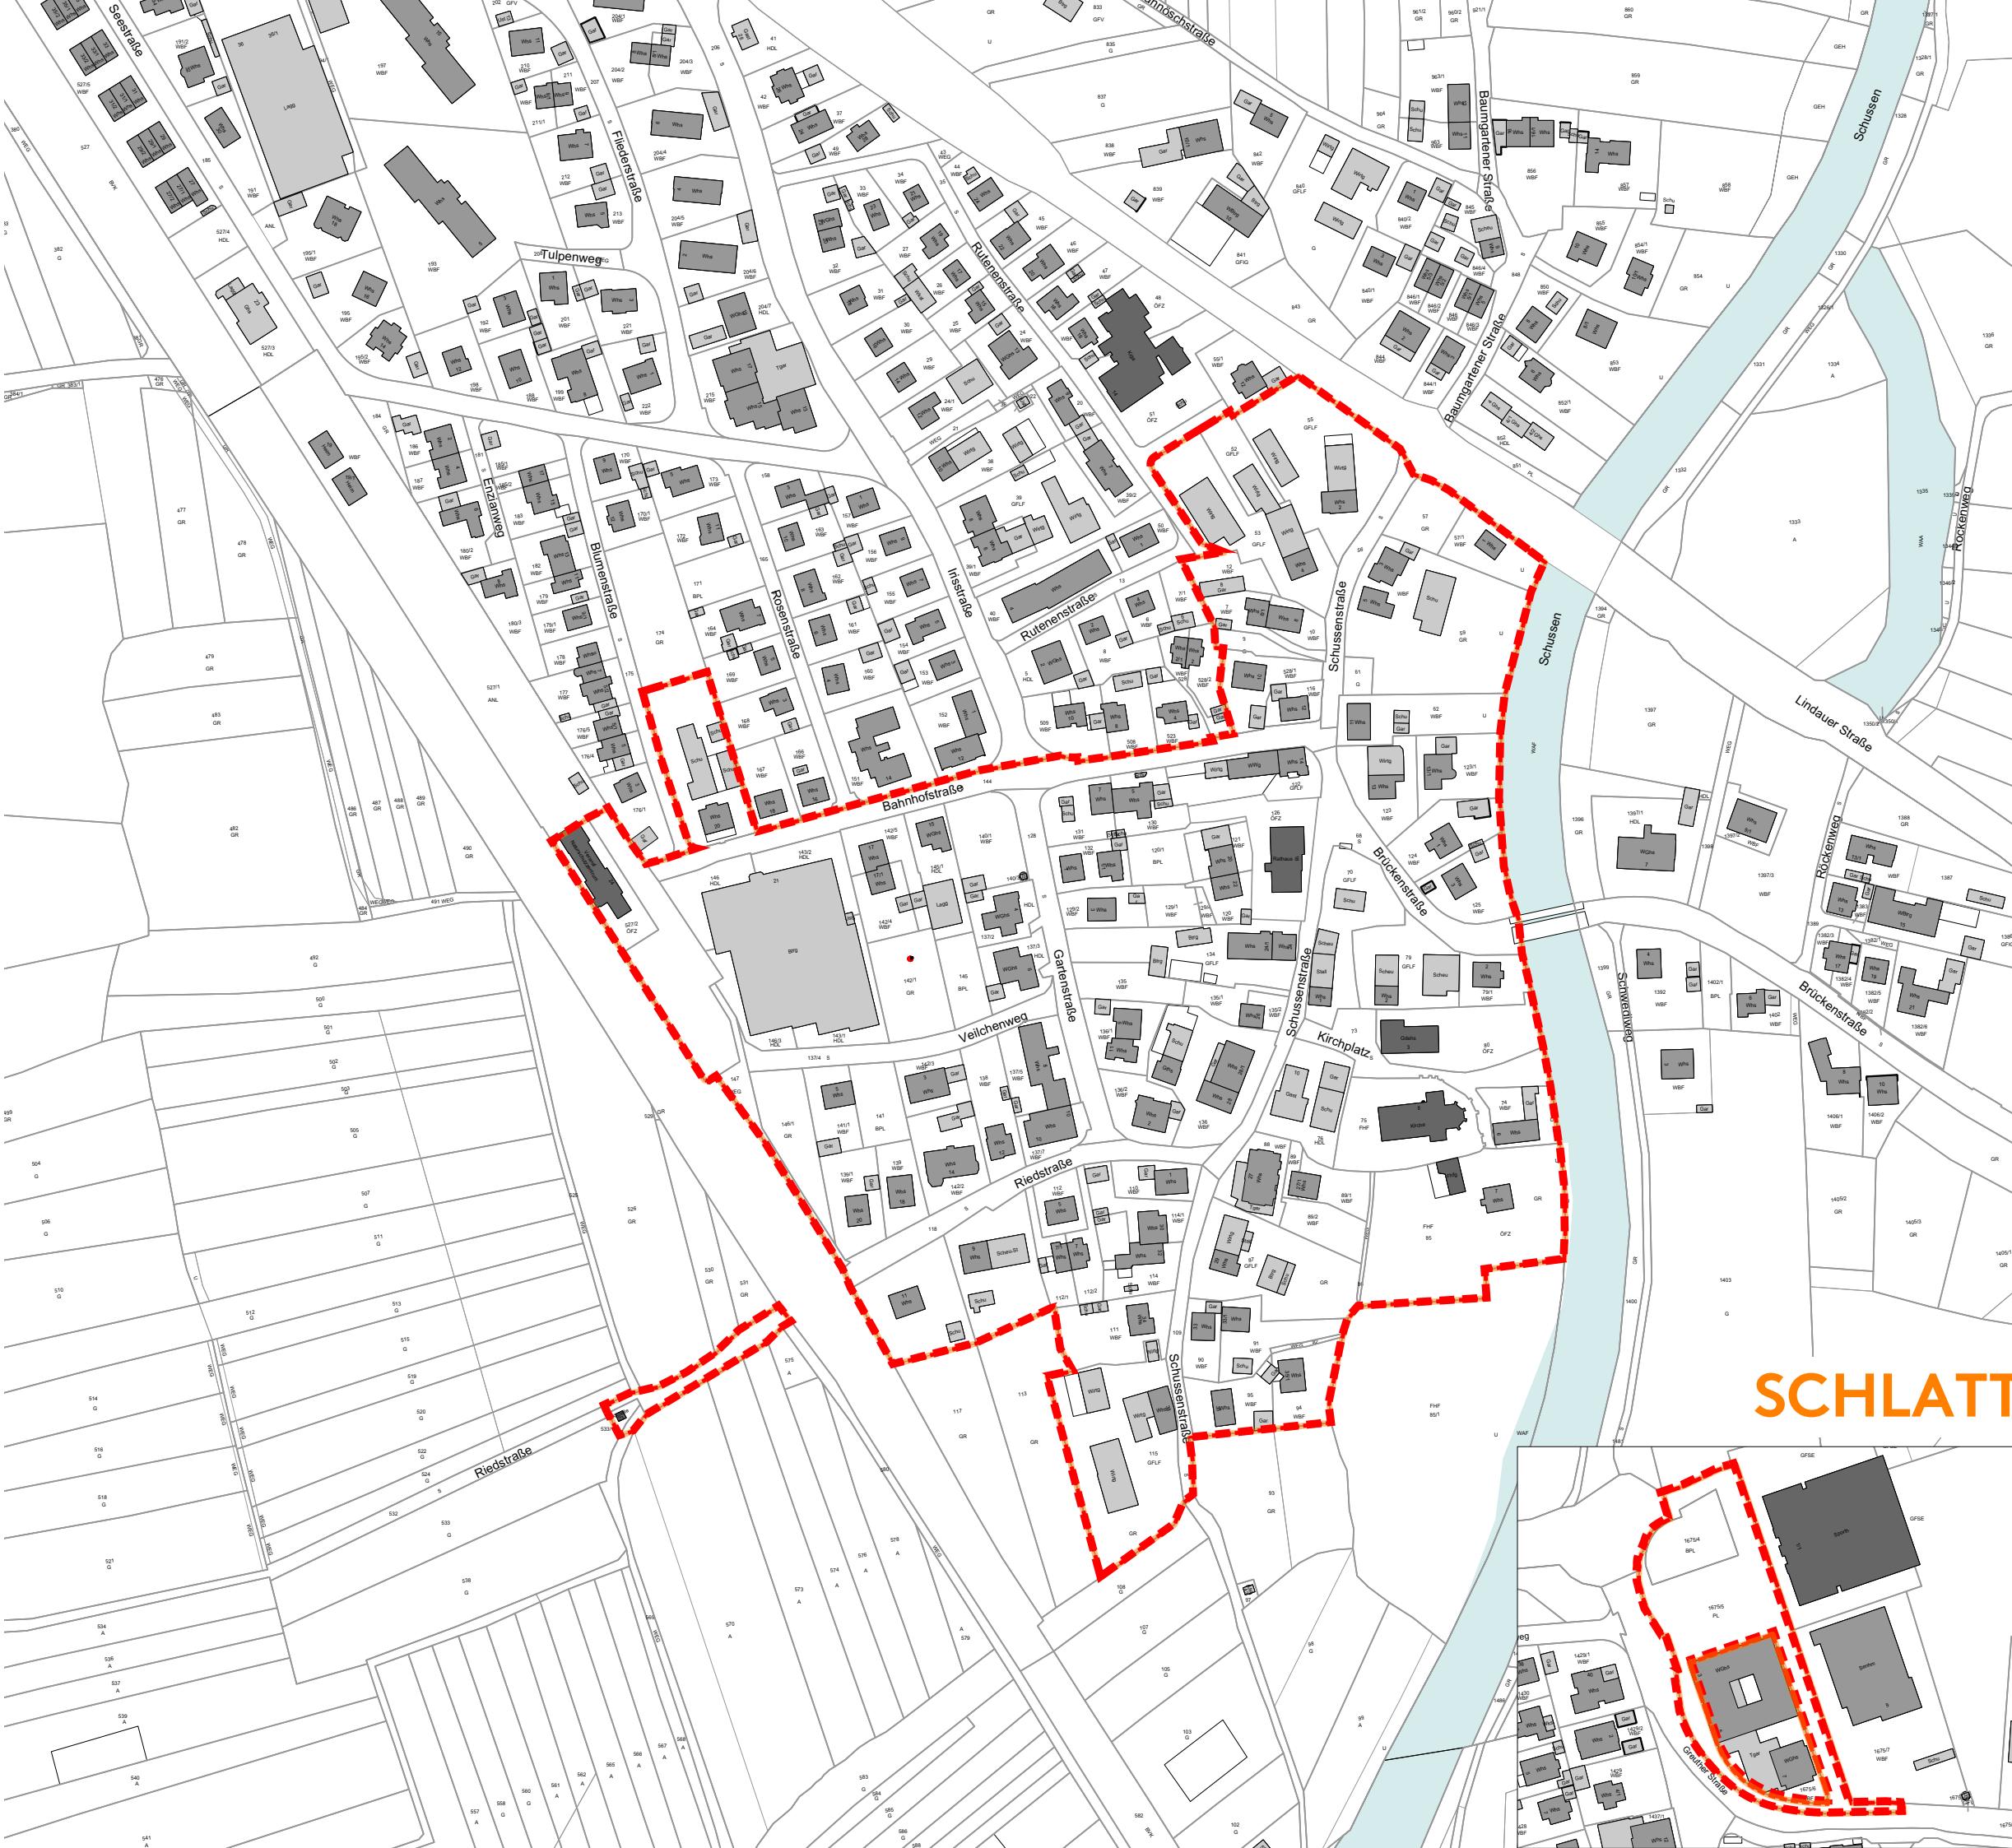

SCHLATT

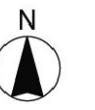

Ausrichtung

1:2.500

Originalmaßstab

Im Auftrag der Gemeinde Eriskirch

Reschl

Stadtentwicklung

Stuttgart, August 2021
gez. B.Eder