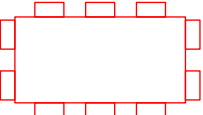
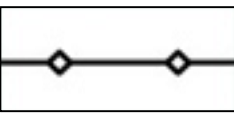

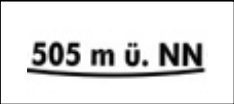
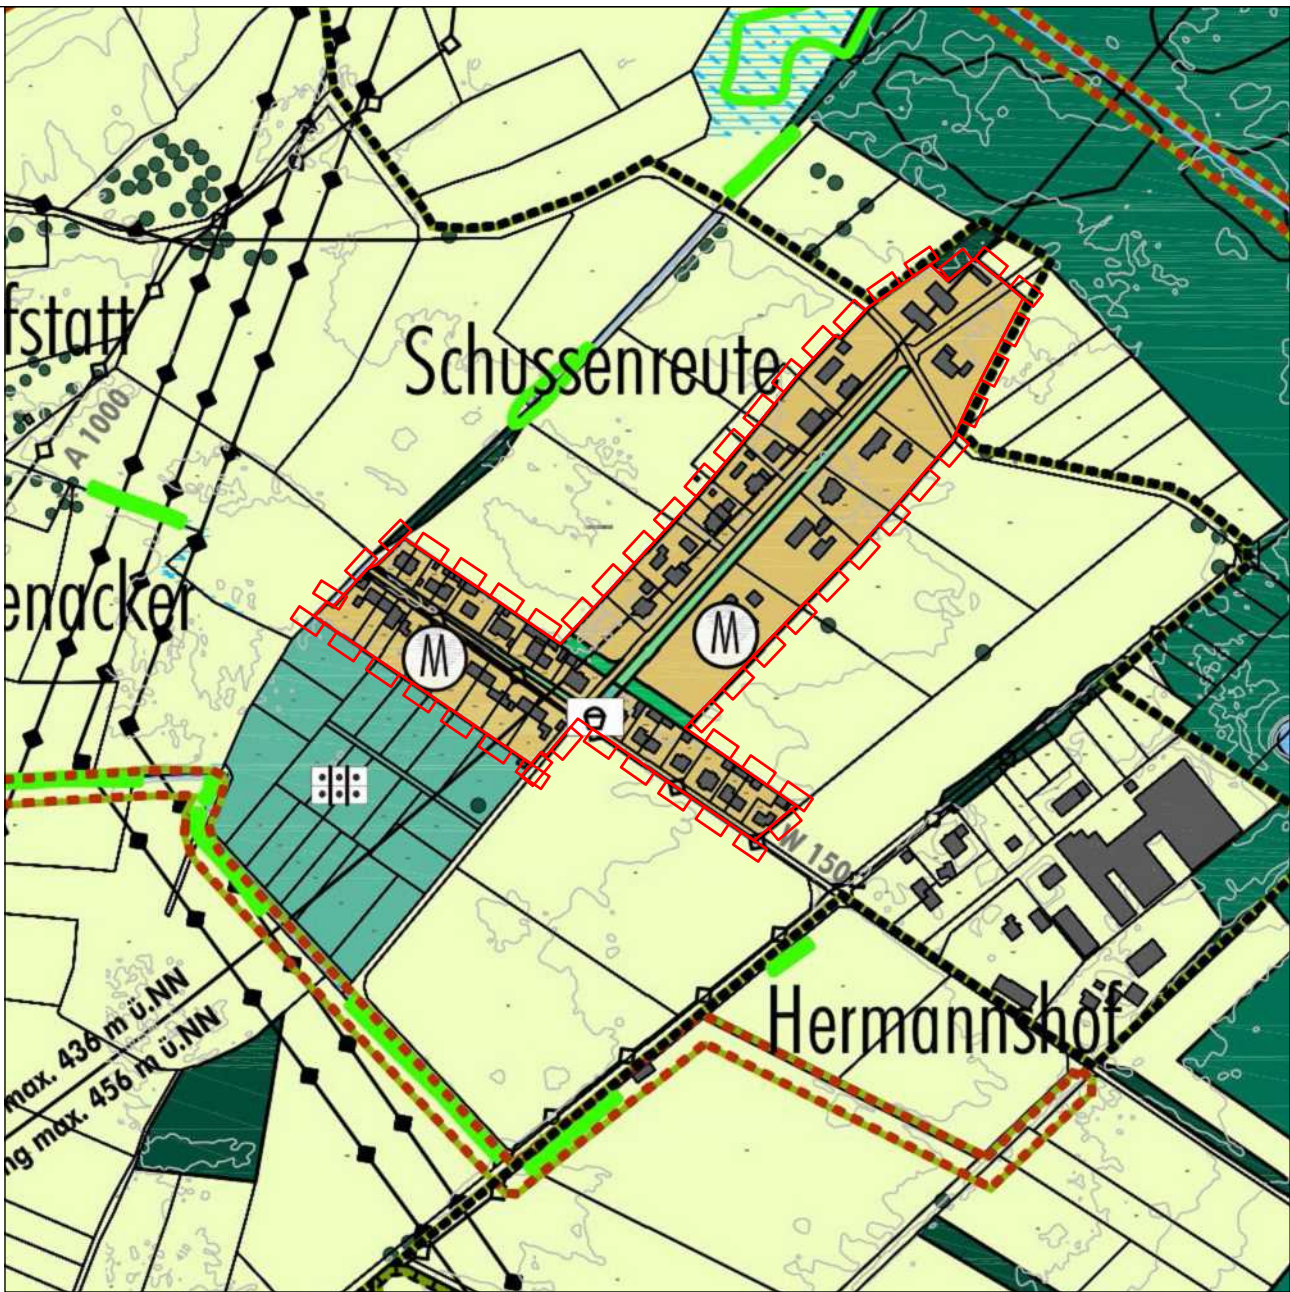


Stand vor der Berichtigung des Flächennutzungsplanes

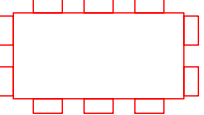

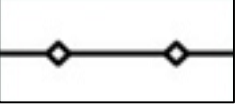



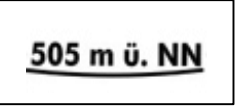
Zeichenerklärung vor der Berichtigung:


-  Berichtigungsgeltungsbereich
-  Hauptversorgungs- und Hauptabwasserleitung unterirdisch (Bestand)
-  Flächen für die Landwirtschaft
-  Bauhöhenbeschränkung



Berichtigung des Flächennutzungsplanes im Bereich des Bebauungsplanes "Schussenreute"


Zeichenerklärung nach der Berichtigung:

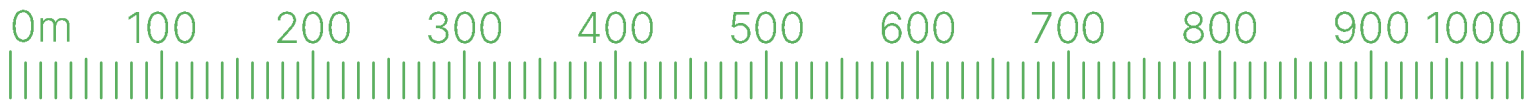-  Berichtigungsgeltungsbereich
-  Gemischte Bauflächen (Bestand)
-  Hauptversorgungs- und Hauptabwasserleitung unterirdisch (Bestand)
-  Grünfläche als Begleitfläche
-  private Grünfläche
-  Spielplatz
-  Bauhöhenbeschränkung



**SIEBER
CONSULT**

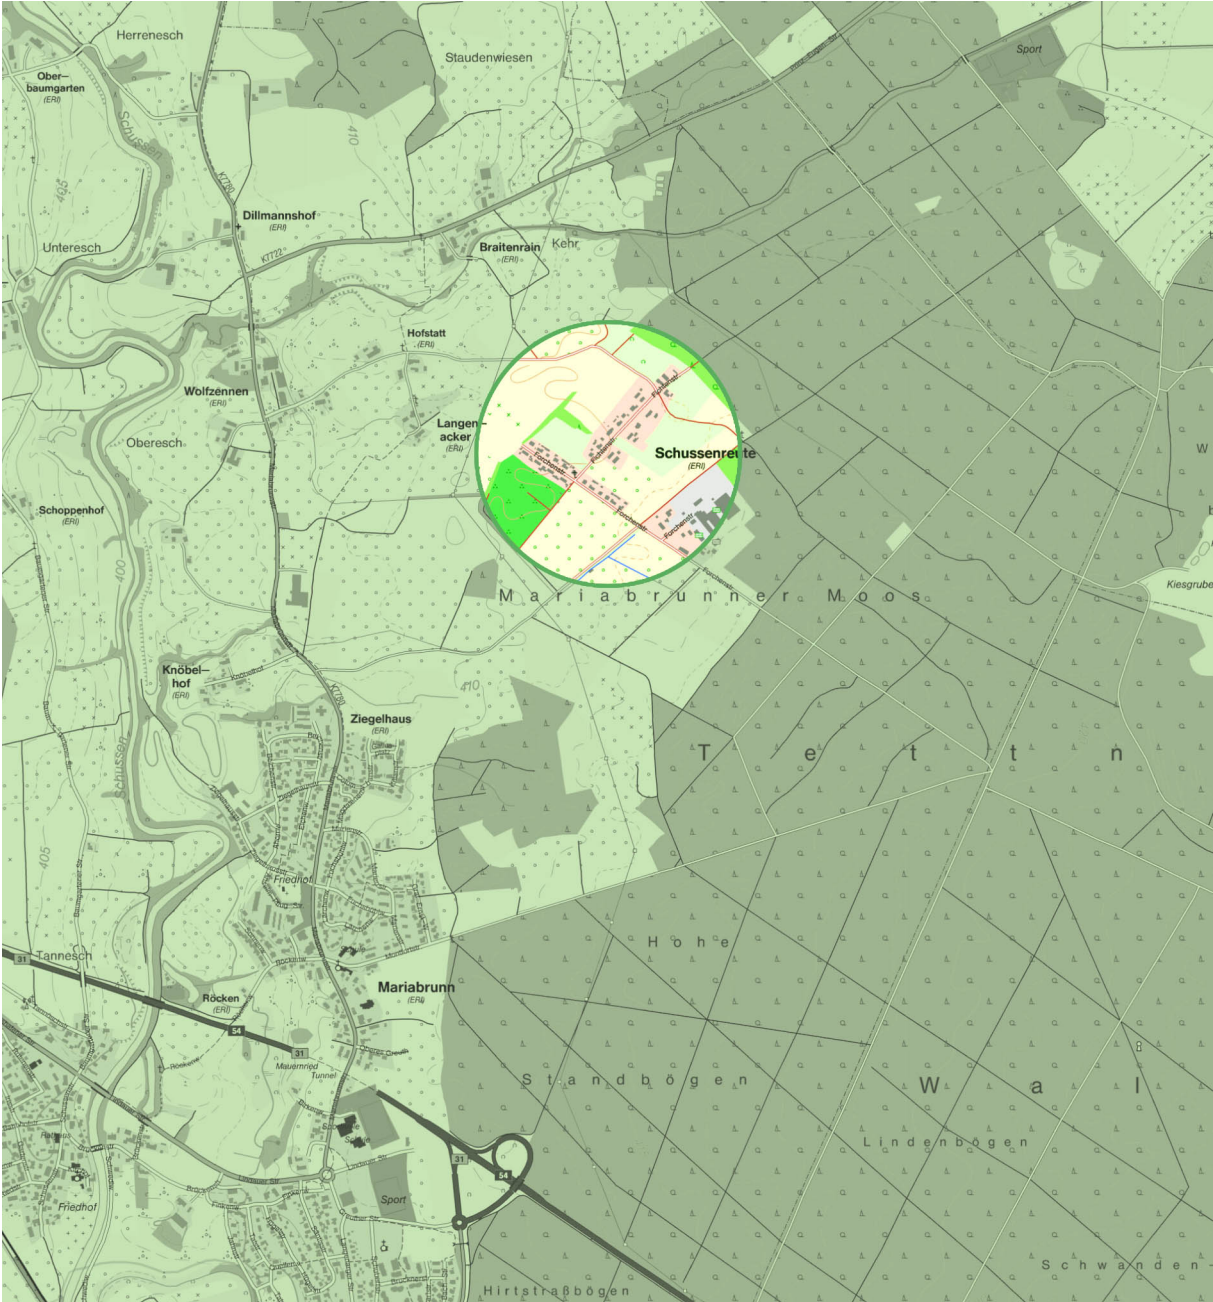Stadtplanung Artenschutz Immissions-
schutz Landschafts-
planung



**Gemeindeverwaltungsverband Eriskirch -
Kressbronn a.B. - Langenargen**
Berichtigung des Flächennutzungsplanes im
Bereich des Bebauungsplanes "Schussenreute"