


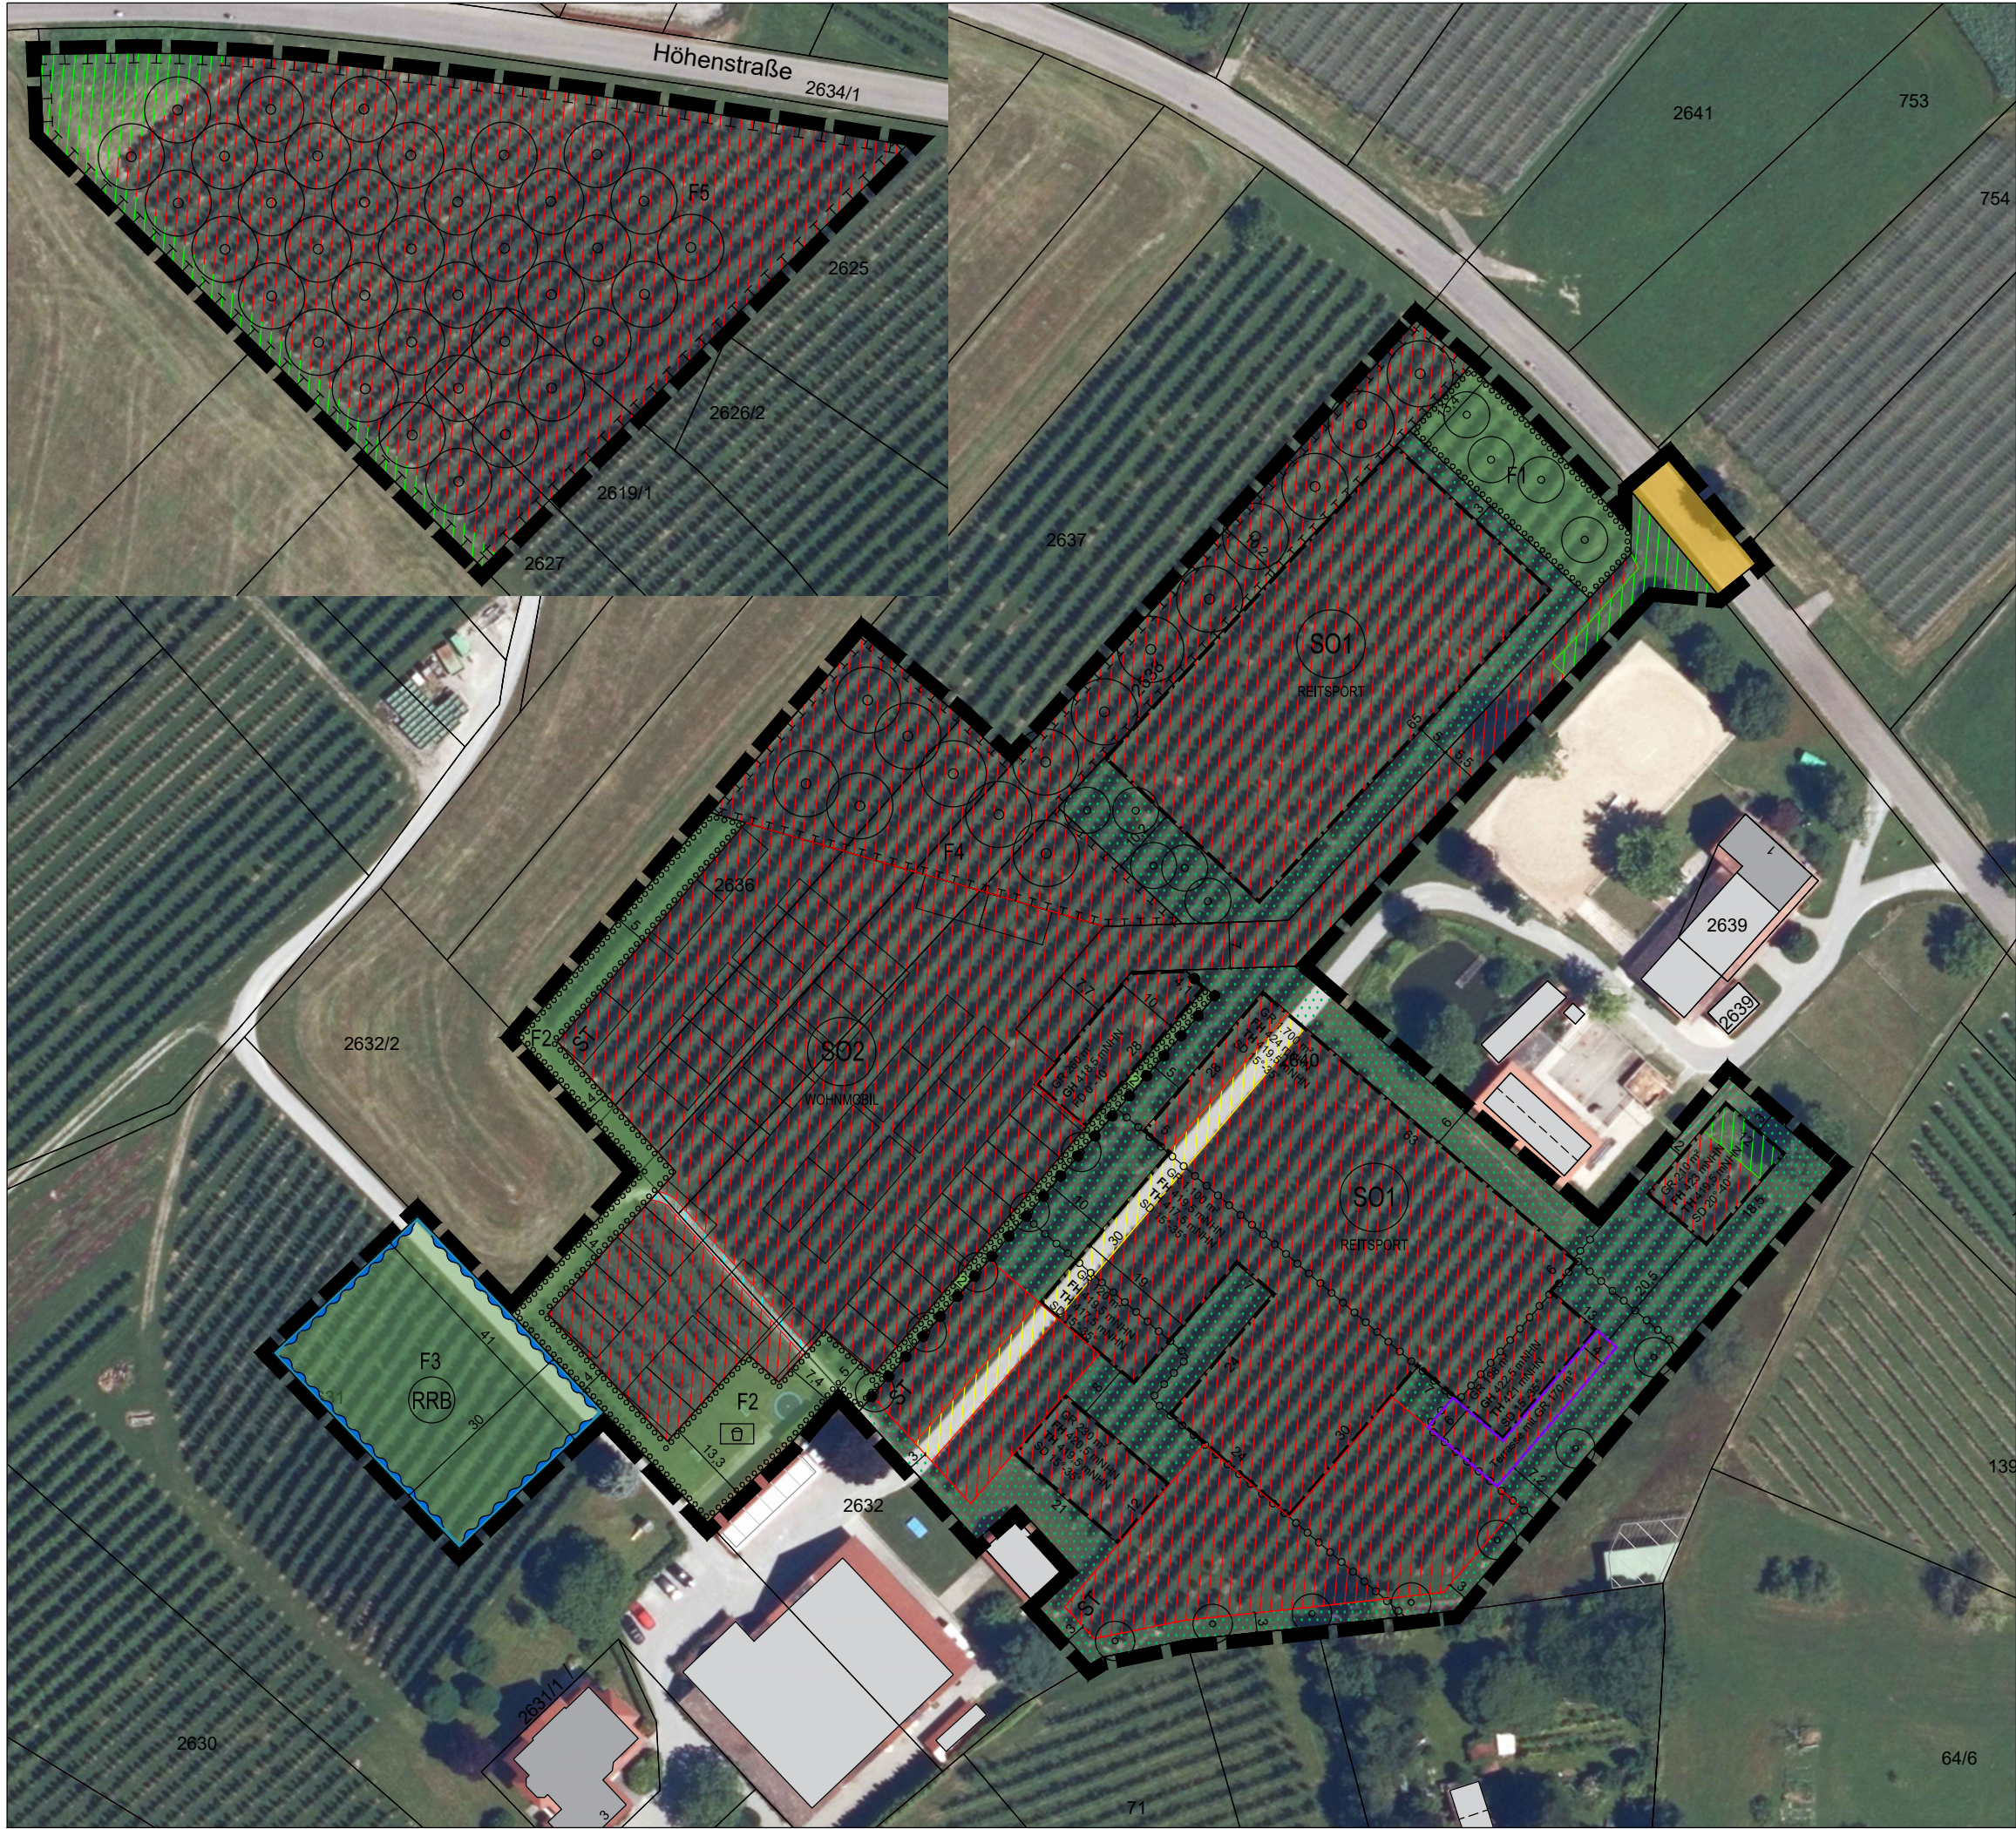

BEBAUUNGSPLAN "Sondergebiet Wohnmobil und Reitsport"

D) Anlage Umweltbericht:
Biotop- und Nutzungstypen Bestand

OPLA
BÜRO FÜR ORTSPLANUNG
UND STADTENTWICKLUNG

Architekten & Stadtplaner
Otto-Lindemeyer-Str. 15
86153 Augsburg
Tel: 0821 / 50 89 378-0
Mail: info@opla-augsburg.de
I-net: www.opla-d.de

Maßstab 1 : 1.000

Fassung vom 10.03.2026

Projektnummer: 24075
Bearbeitung: AT

- LEGENDE**

Öffentliche Straßenverkehrsfläche
(wird nicht verändert)

Grünland (G21)

Obstplantage (B52)

Feldweg (V32)

Verkehrsflächen (V11)

Grünflächen (Festsetzung)

Weitere Flächen, die im S01 bis zu
einer gesamten GRZ II von 0,8
versiegelt werden dürfen