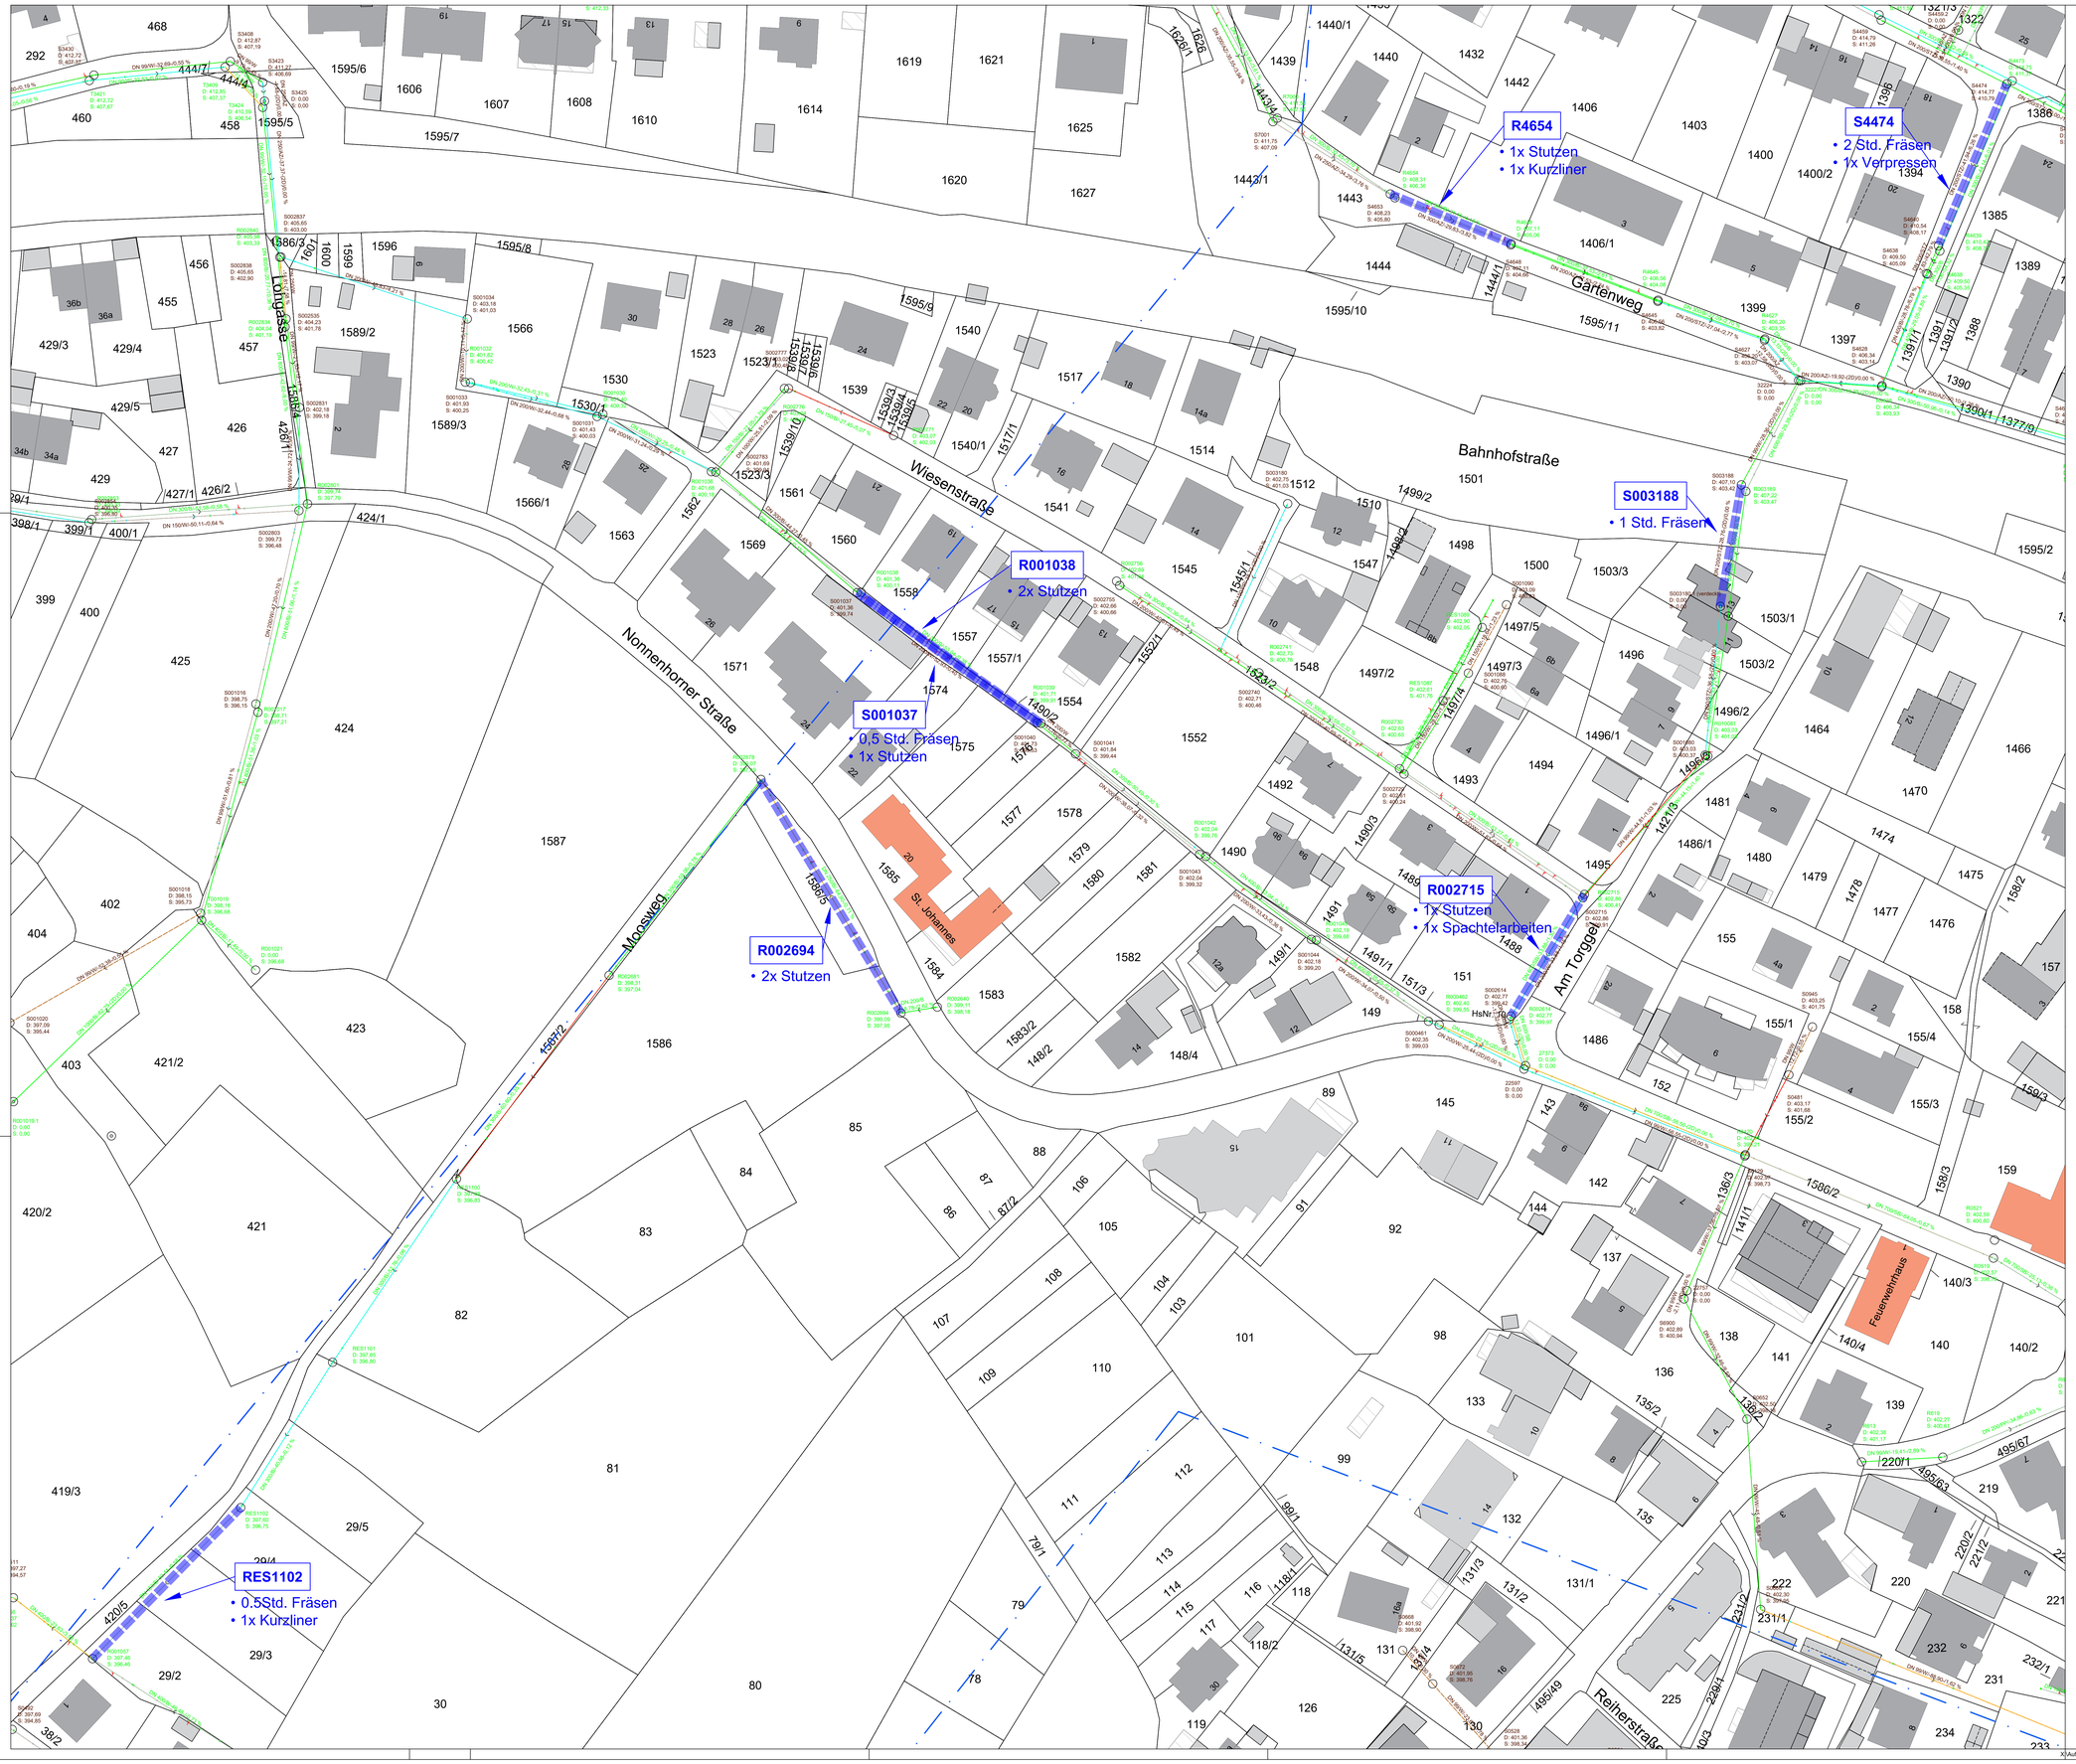

Zeichenerklärung:

Haltungsklassen

- Haltungsklassen 0
- Haltungsklassen 1
- Haltungsklassen 2
- Haltungsklassen 3
- Haltungsklassen 4
- Haltungsklassen 5

Kanalinspektion

- 508.2 Haltungsnummer
- gesamte Haltung

Innensanierung

- 508.2 Haltungsnummer
- gesamte Haltung (Schlauchliner)
- punktuell (Kurzliner, Langliner, Stahlmanschette, Stutzen, Verpressen, Rohreinbindung)
- 542 Schacht (Verpressen, Beschichtung, Spachtelarbeit)

offene Bauweise

- 508.2 Haltungsnummer
- gesamte Haltung
- partiell
- 542 Schacht

Berstlining

- 508.2 Haltungsnummer
- gesamte Haltung

Nr.	Datum	Zeichen	Inhalt der Änderung

HÖHENSYSTEM:
- ☐ DHHN2016 (HST170)
- ☐ DHHN92 (HST160)
- ☐ DHHN12 (HST130)
- ☒ örtlicher Kanalbestand
- ☐ Lokal

LAGESYSTEM:
- ☐ Gauß-Krüger
- ☒ UTM32 gekürzt
- ☐ UTM 32 lang
- ☐ Lokal

ZIMMERMANN Ingenieurgesellschaft mbH

STRASSEN- UND VERKEHRSPLANUNG
KANALISATION - KANALSANIERUNG
REGENWASSERBEWIRKLUNG
WASSERWIRTSCHAFTSBERICHTE
WASSERVERSORGUNG
GAUTEN - LANDSCHAFTSARCHITEKTUR
HOCHBAUVERWALTUNGSBAUTEN
BRUCHSTABLE - SANIERUNGEN
SPORT- / FREIZEITANLAGEN
SIGE-KOORDINATION

88279 AMTZELL FOHLENWEIDE 41 TEL. 07520/96666-0 FAX 07520/96666-89 e-MAIL INFO@ZI-ING.DE

Vorhabensträger:
Landkreis Lindau (Bodensee)
Gemeinde Wasserburg

Anlage
Plan LP1
Projekt Nr.: ZI-25-A201

Projekt:
Kanalsanierung 2026

Sanierungspläne-Innensanierung

	Datum	Zeichen
bearbeitet	11.02.2026	jire

Lageplan
Kanalisation

M = 1 : 500

Aufgestellt:
Weiler, den
Zimmermann Ingenieurgesellschaft mbH

Vorhabensträger:
Wasserburg, den
Gemeinde Wasserburg

X:\Auftraggeber öffentlich\Wasserburg -62\ZI-25-A201 Kanalsanierung 2026\PLANUNG\Entwurf\260205_jire_Sanierungspläne.dwg KanSan 26 IS_LP1