


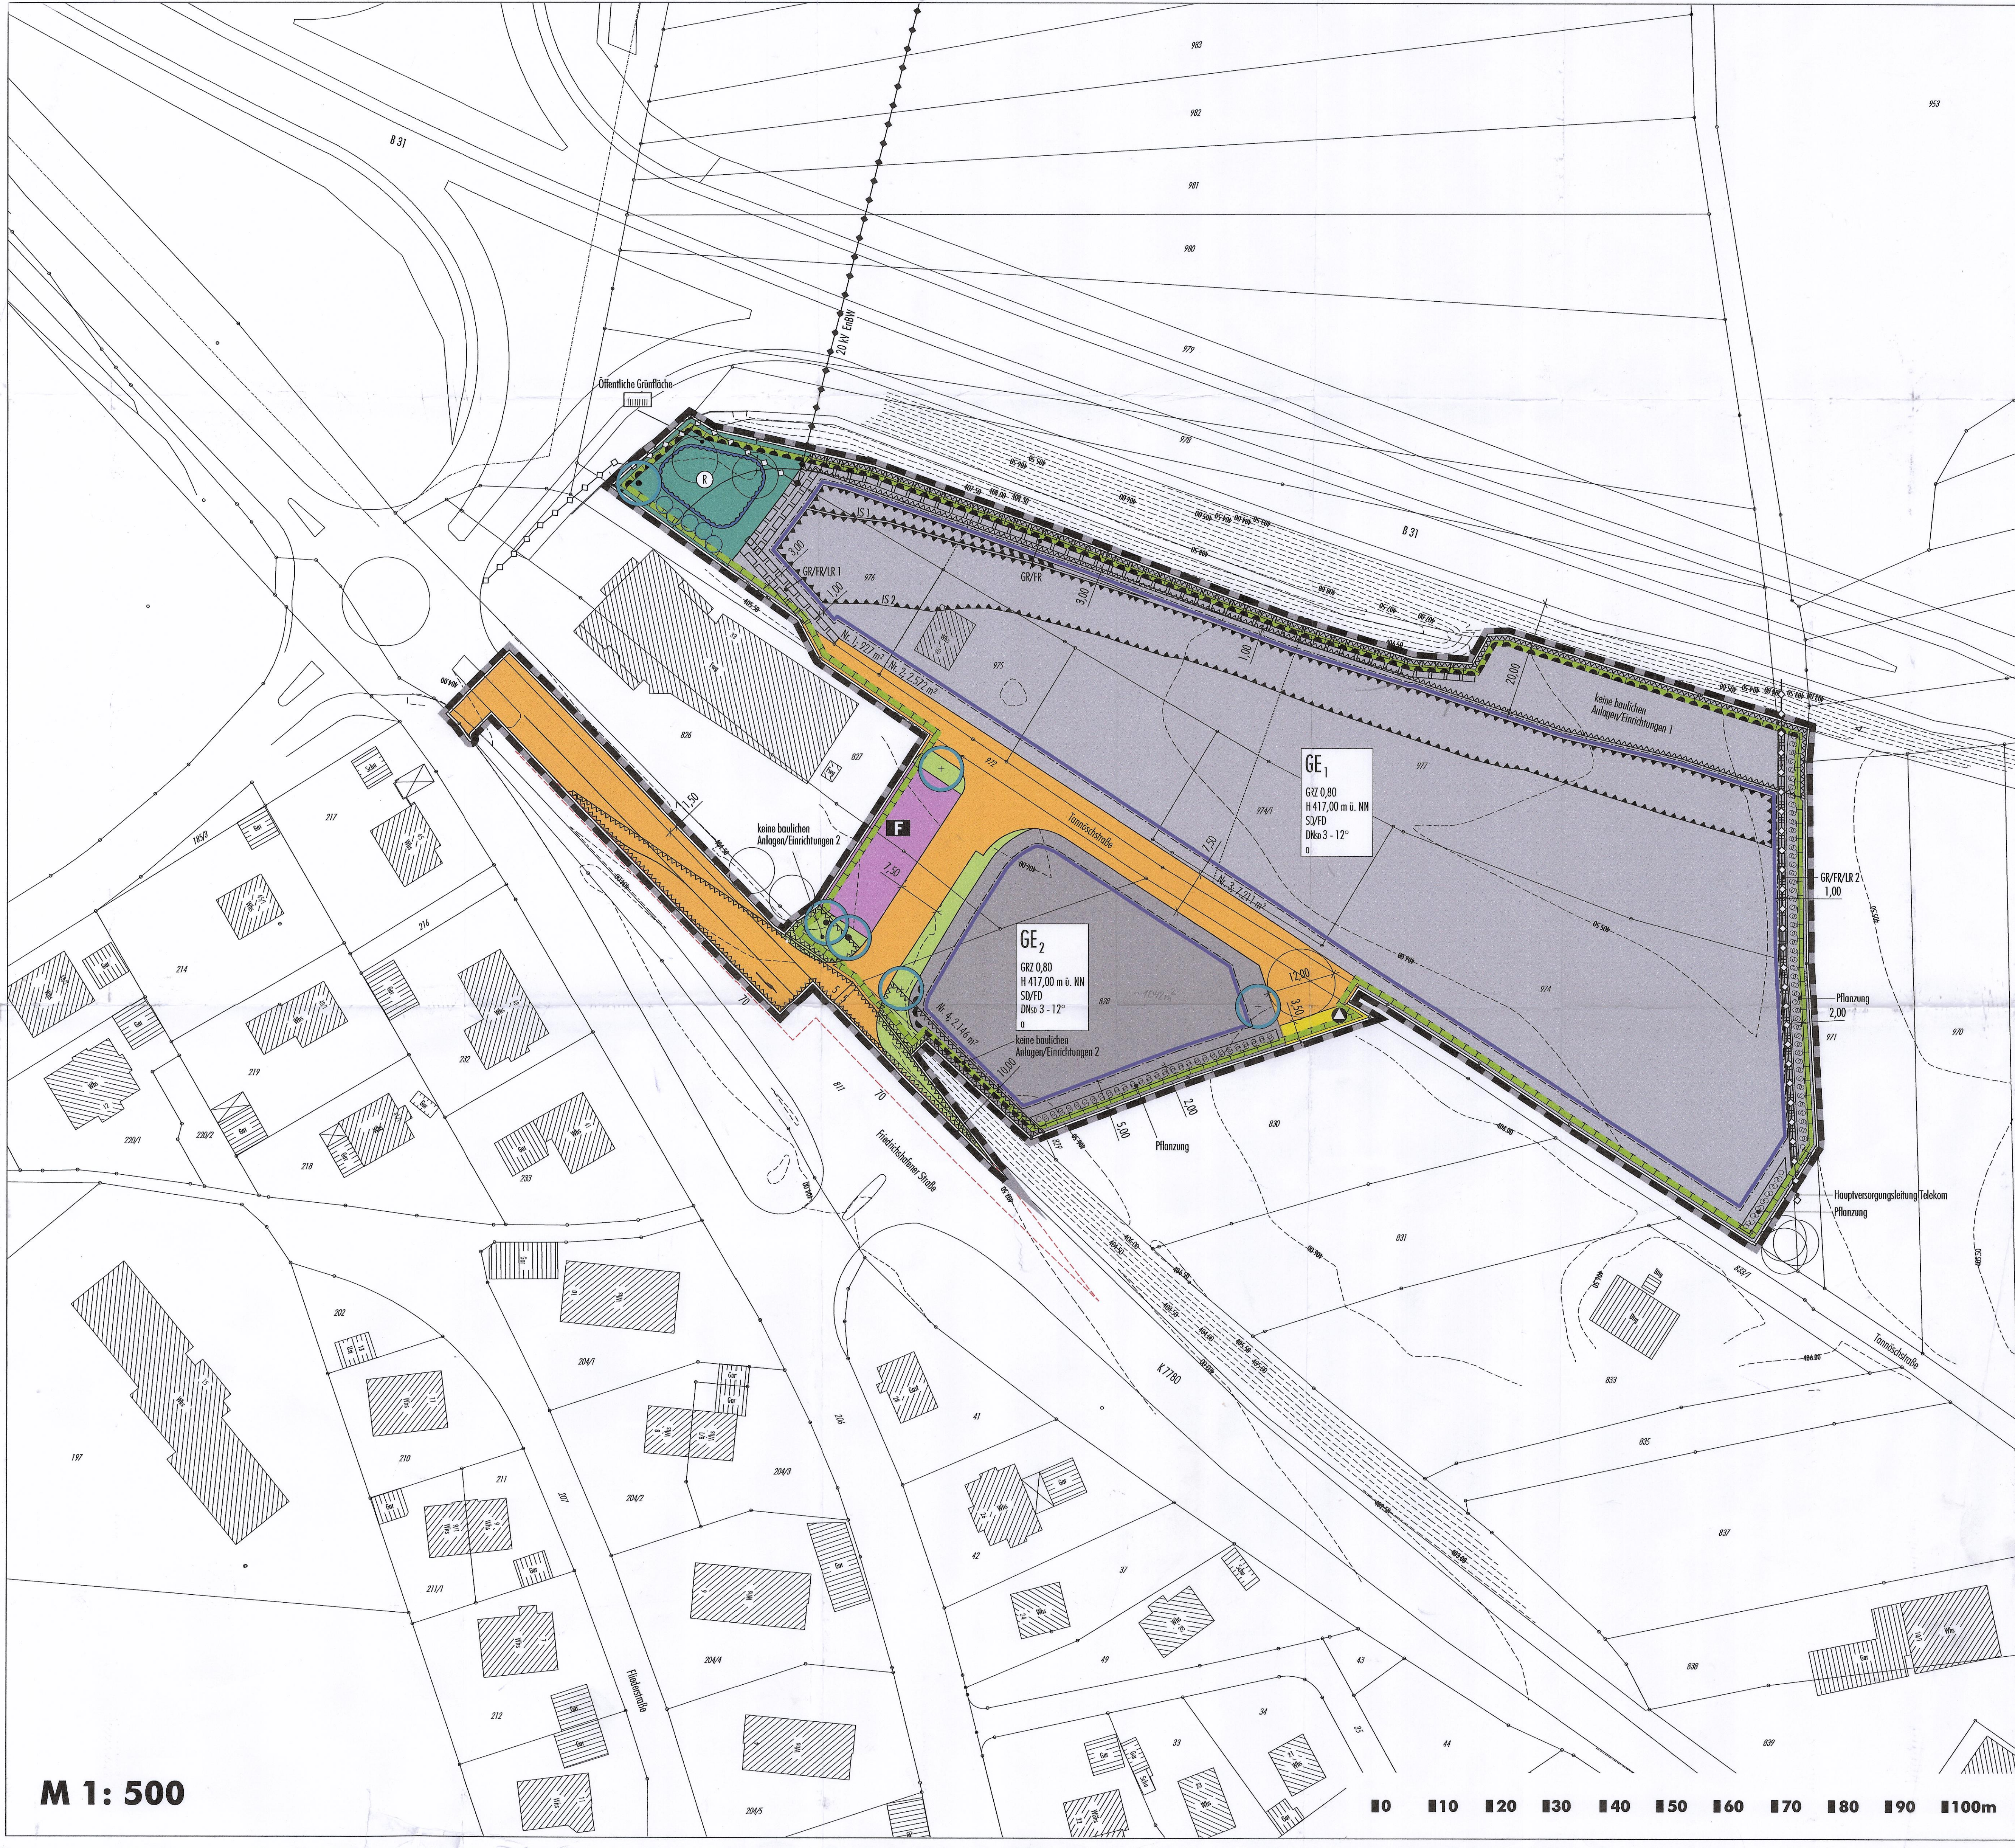

M 1: 500

0 10 20 30 40 50 60 70 80 90 100m

St. Georgen
Eriskirch
Langenargen

Fassung vom 14.01.2009

www.stadtplanung-sieber.de

Gemeinde Eriskirch
Bebauungsplan "Gewerbegebiet Tannesch"
und die örtlichen Bauvorschriften hierzu