


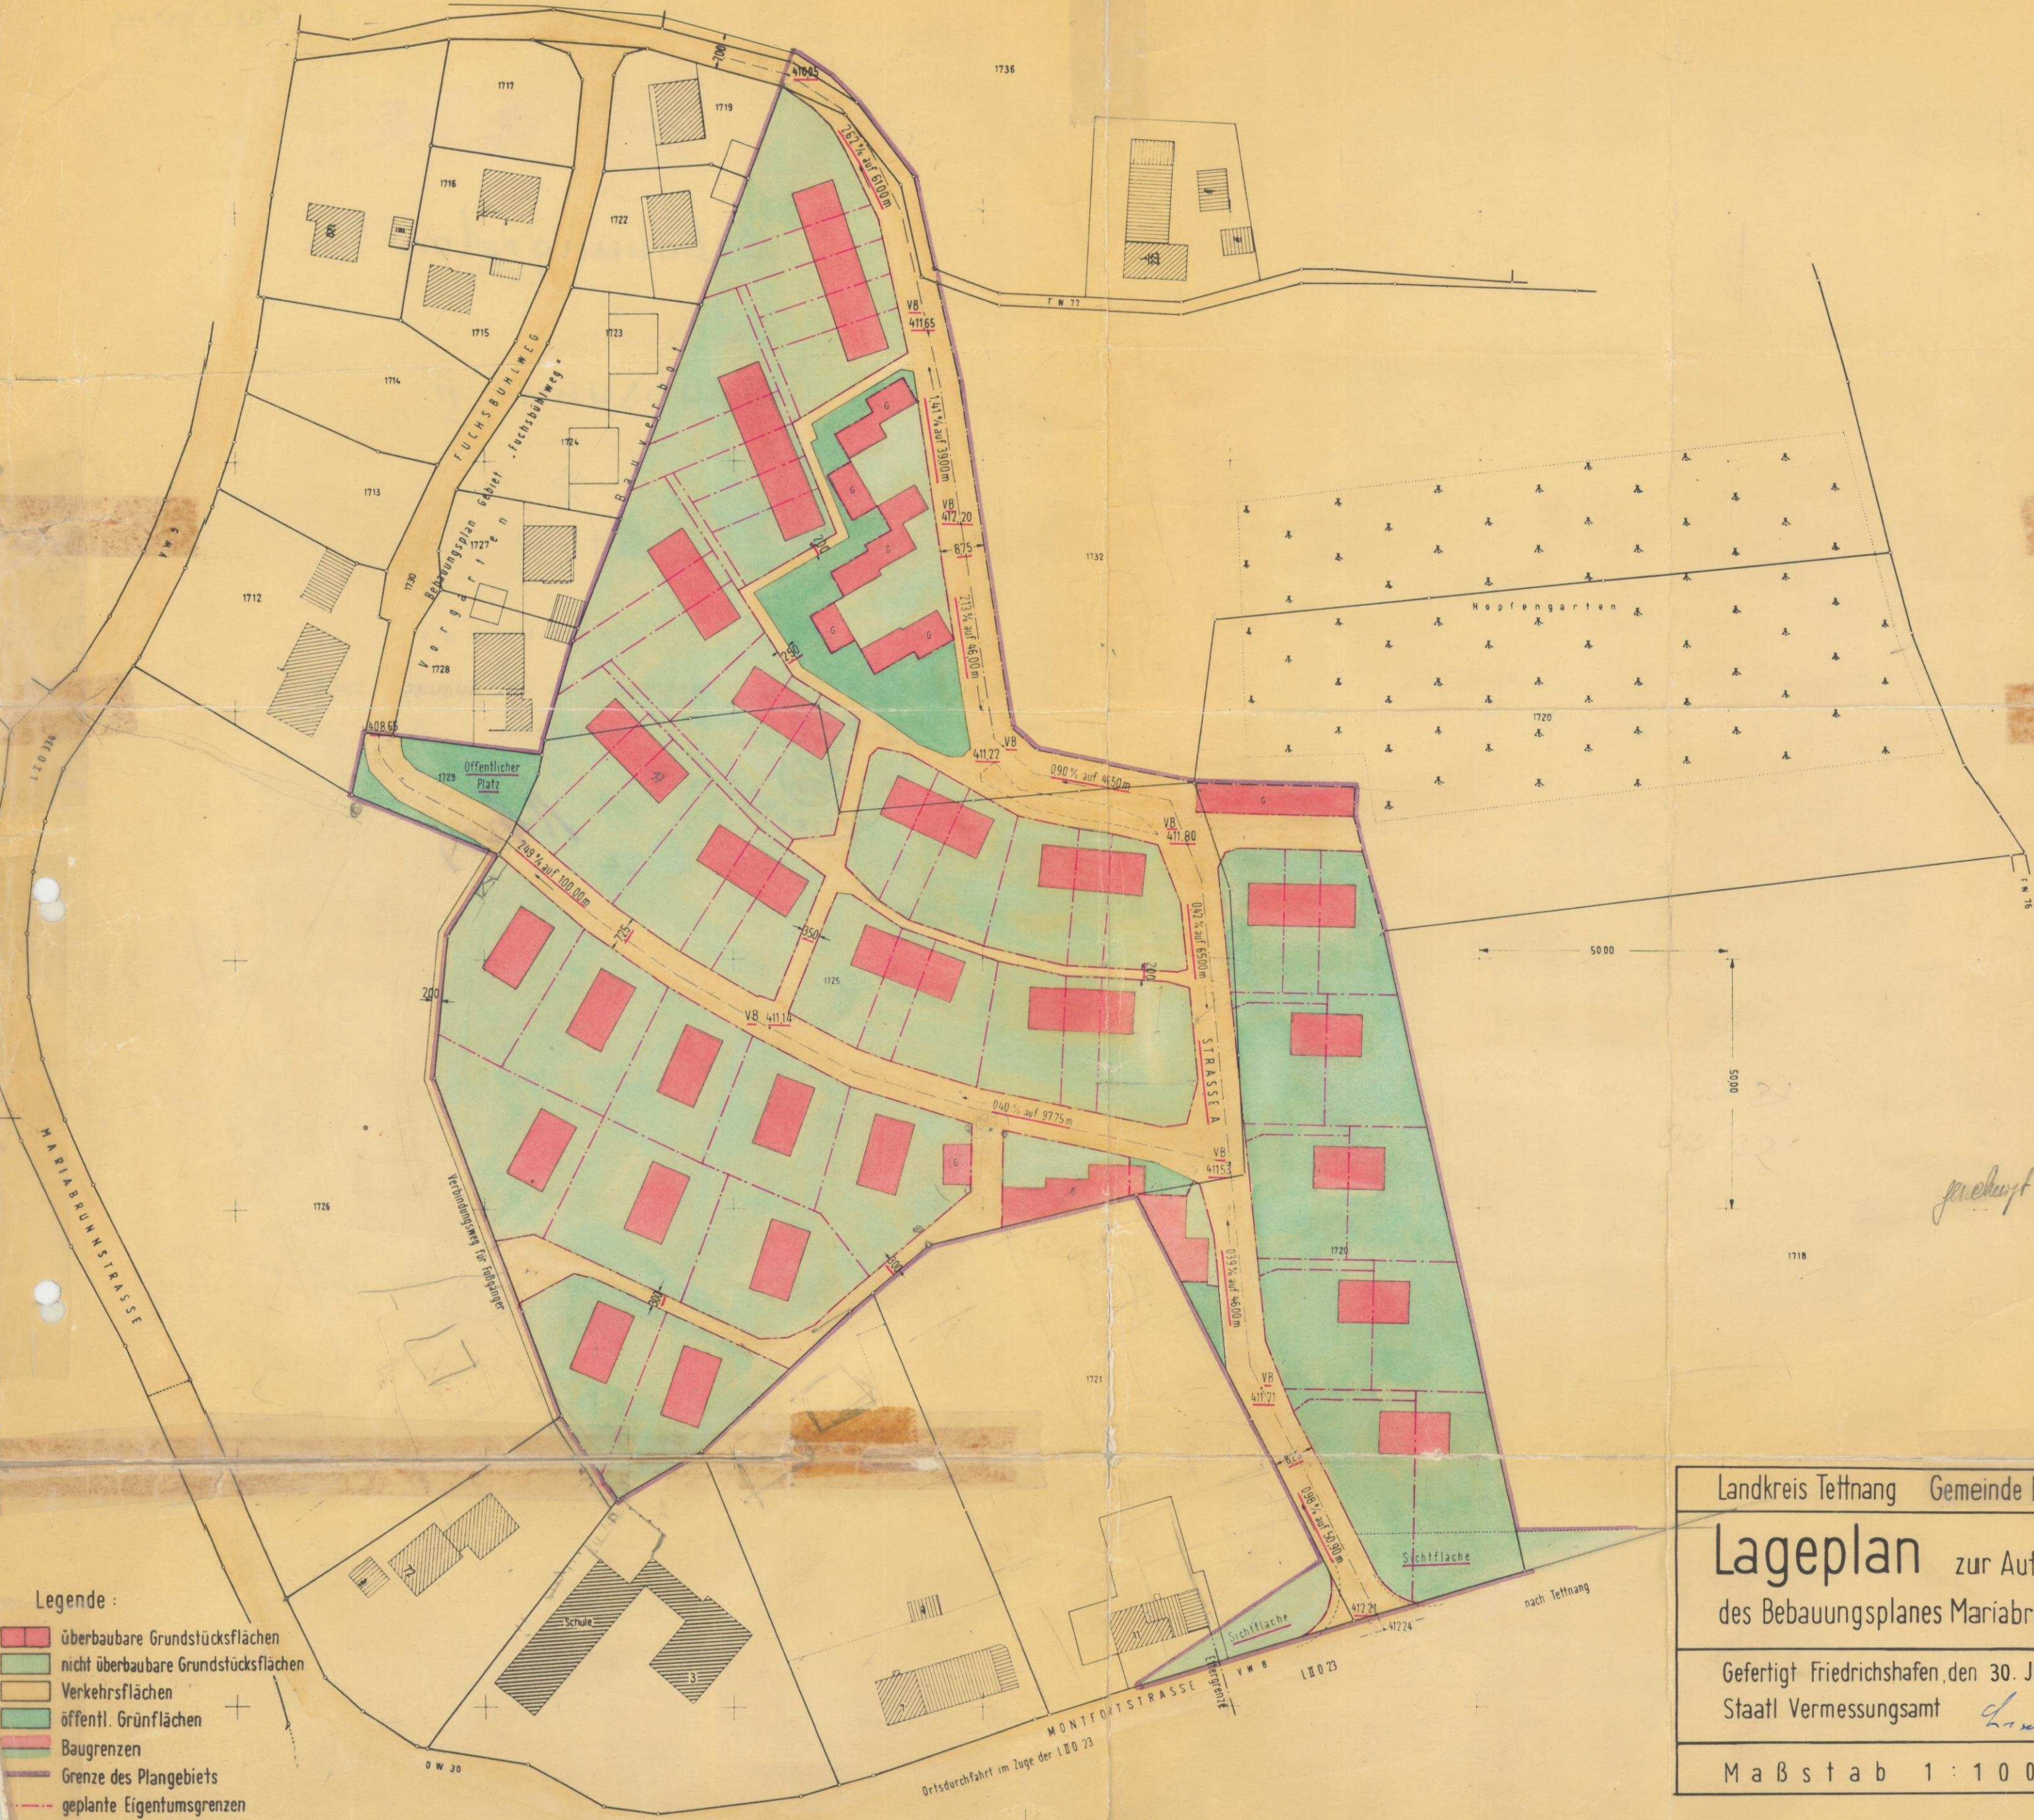

- Legende:
- überbaubare Grundstücksflächen
 - nicht überbaubare Grundstücksflächen
 - Verkehrsflächen
 - öffentl. Grünflächen
 - Baugrenzen
 - Grenze des Plangebiets
 - geplante Eigentumsgrenzen
 - Grenzen nach Vermessung

Landkreis Tettnang Gemeinde Eriskirch

Lageplan zur Aufstellung
des Bebauungsplanes Mariabrunn 2

Gefertigt Friedrichshafen, den 30. Juni 1964
Staatl Vermessungsamt *L. Schilling*

Maßstab 1 : 1 0 0 0

1. Fattigung

Bebauungsplan

Mariabrunn II

G e n e h m i g t

Tettnang, den 8. August 1966

Landratsamt



Dr. Diez

[Handwritten signature]