


M 1: 500

0 10 20 30 40 50 60 70 80 90 100m

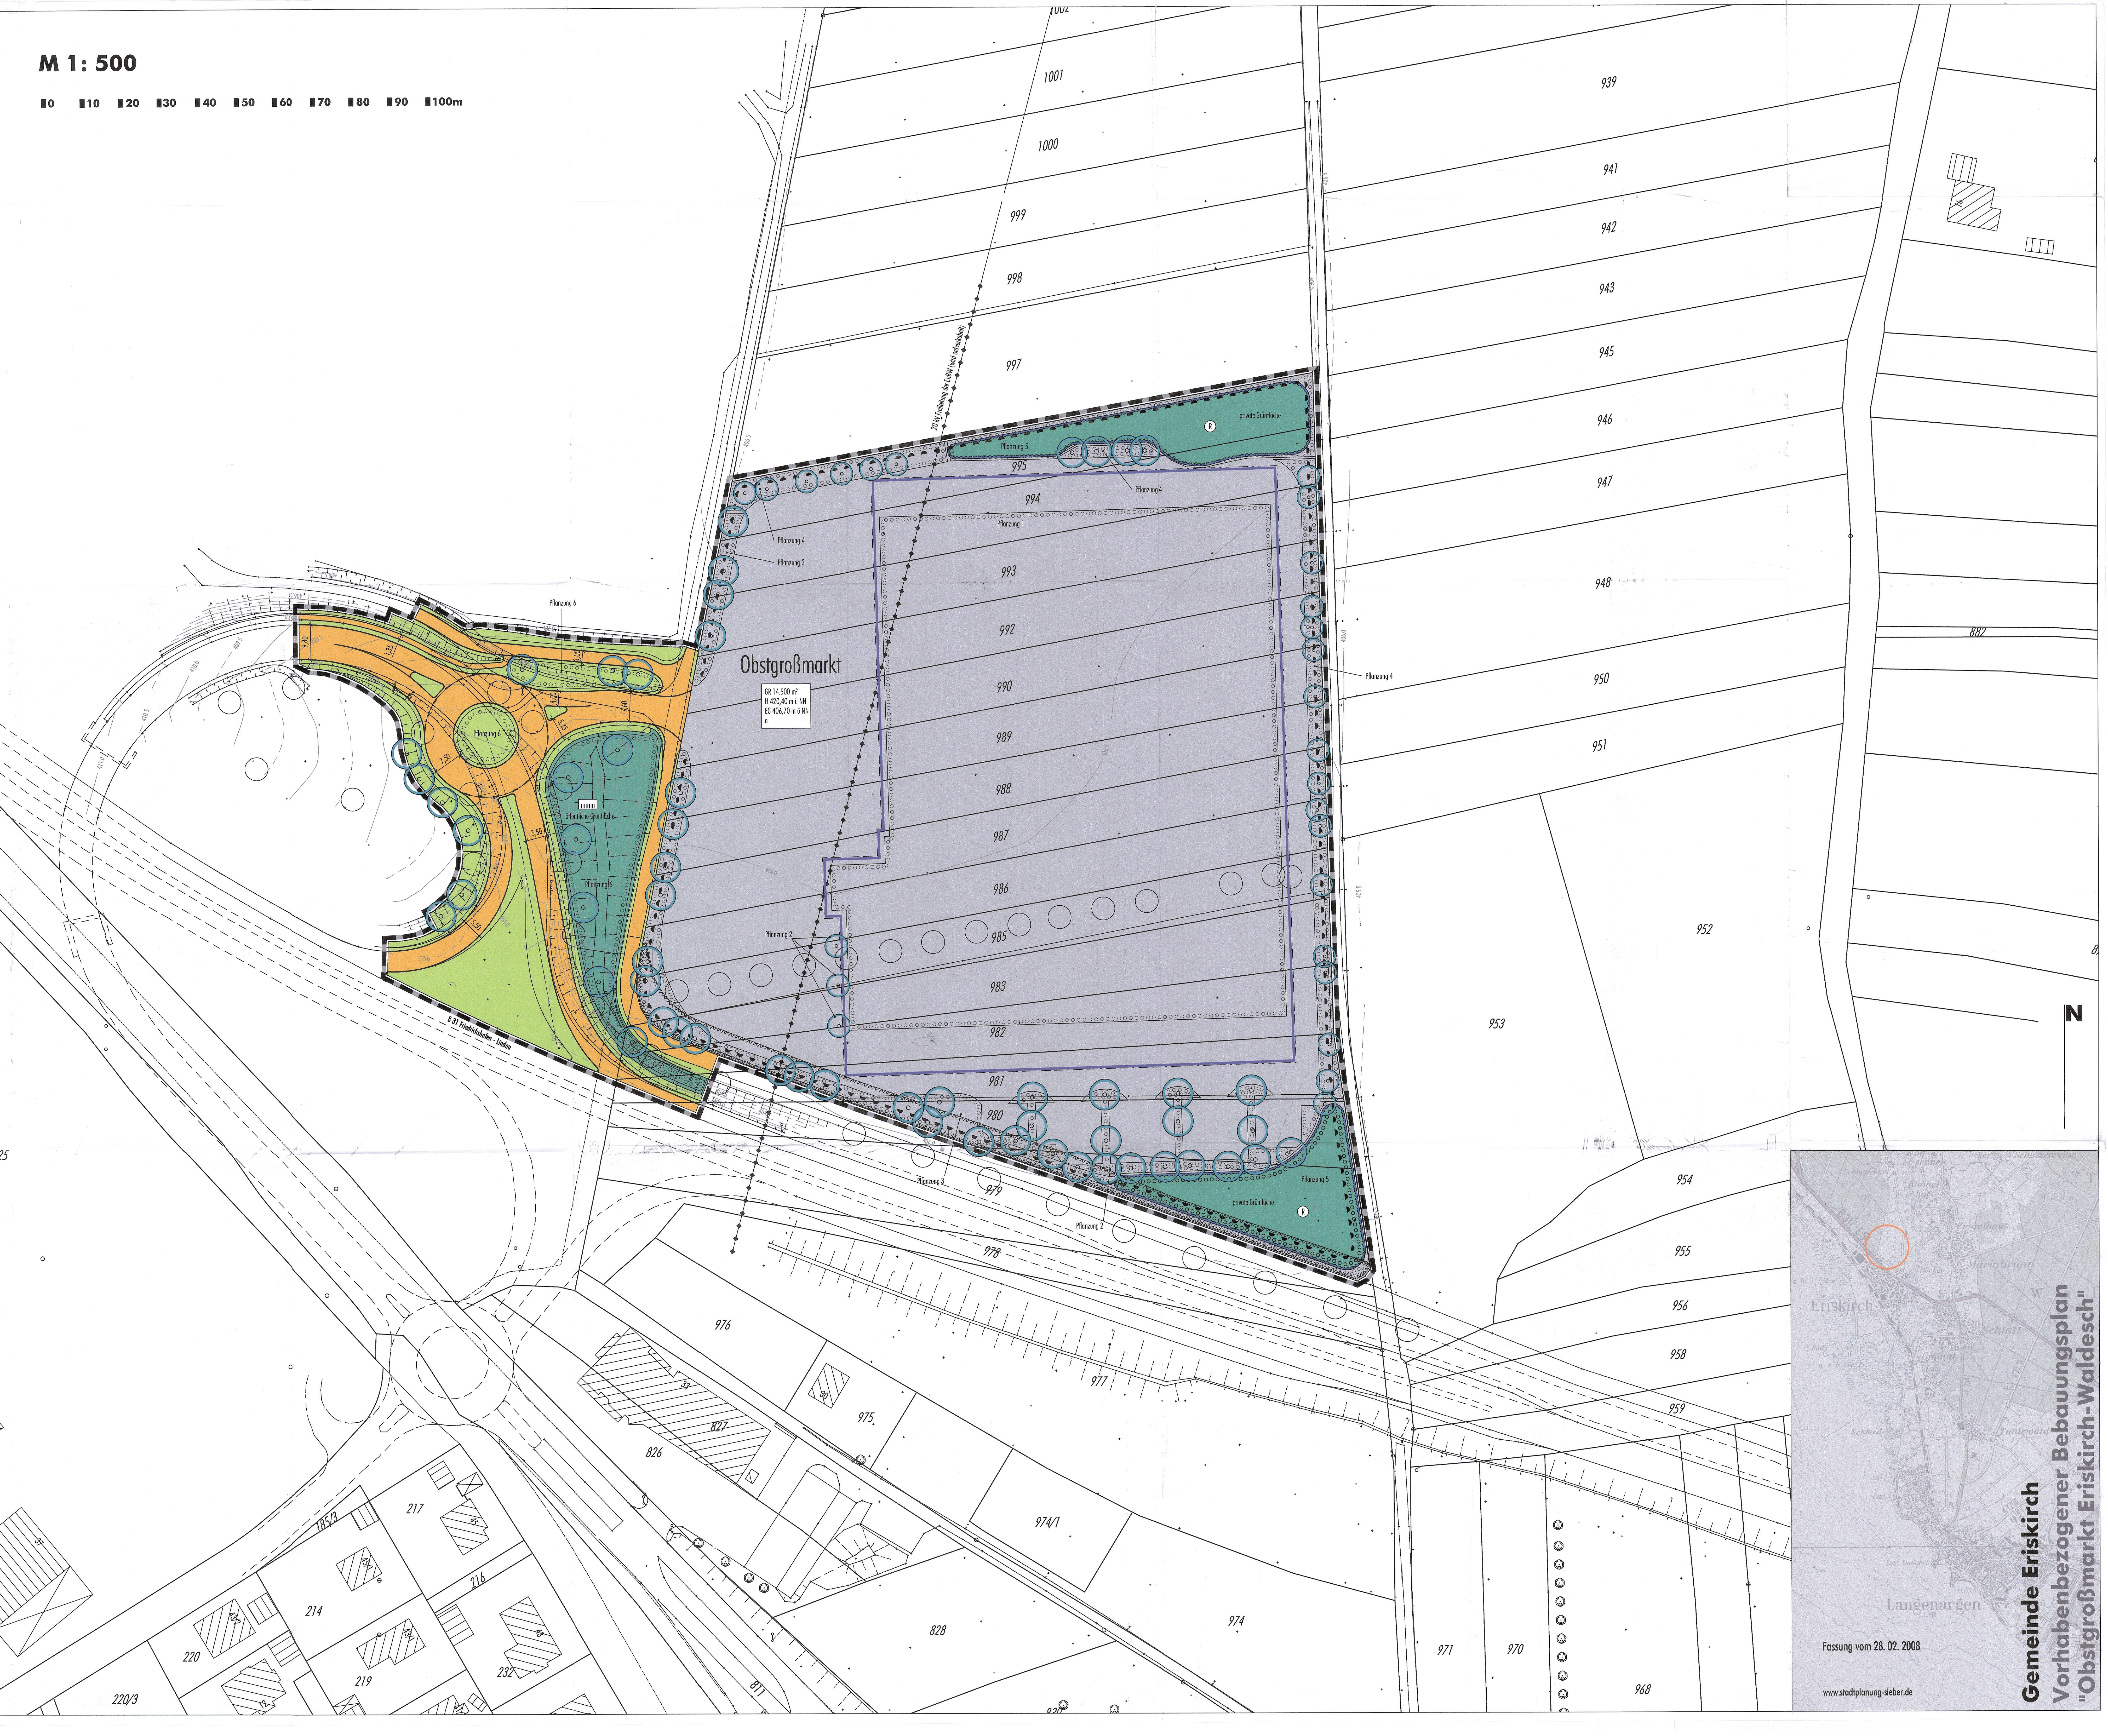

Gemeinde Eriskirch
Vorhabenbezogener Bebauungsplan
"Obstgroßmarkt Eriskirch-Waldesch"

Eriskirch
Langenargen
Fassung vom 28.02.2008
www.stadtplanung-sieber.de