


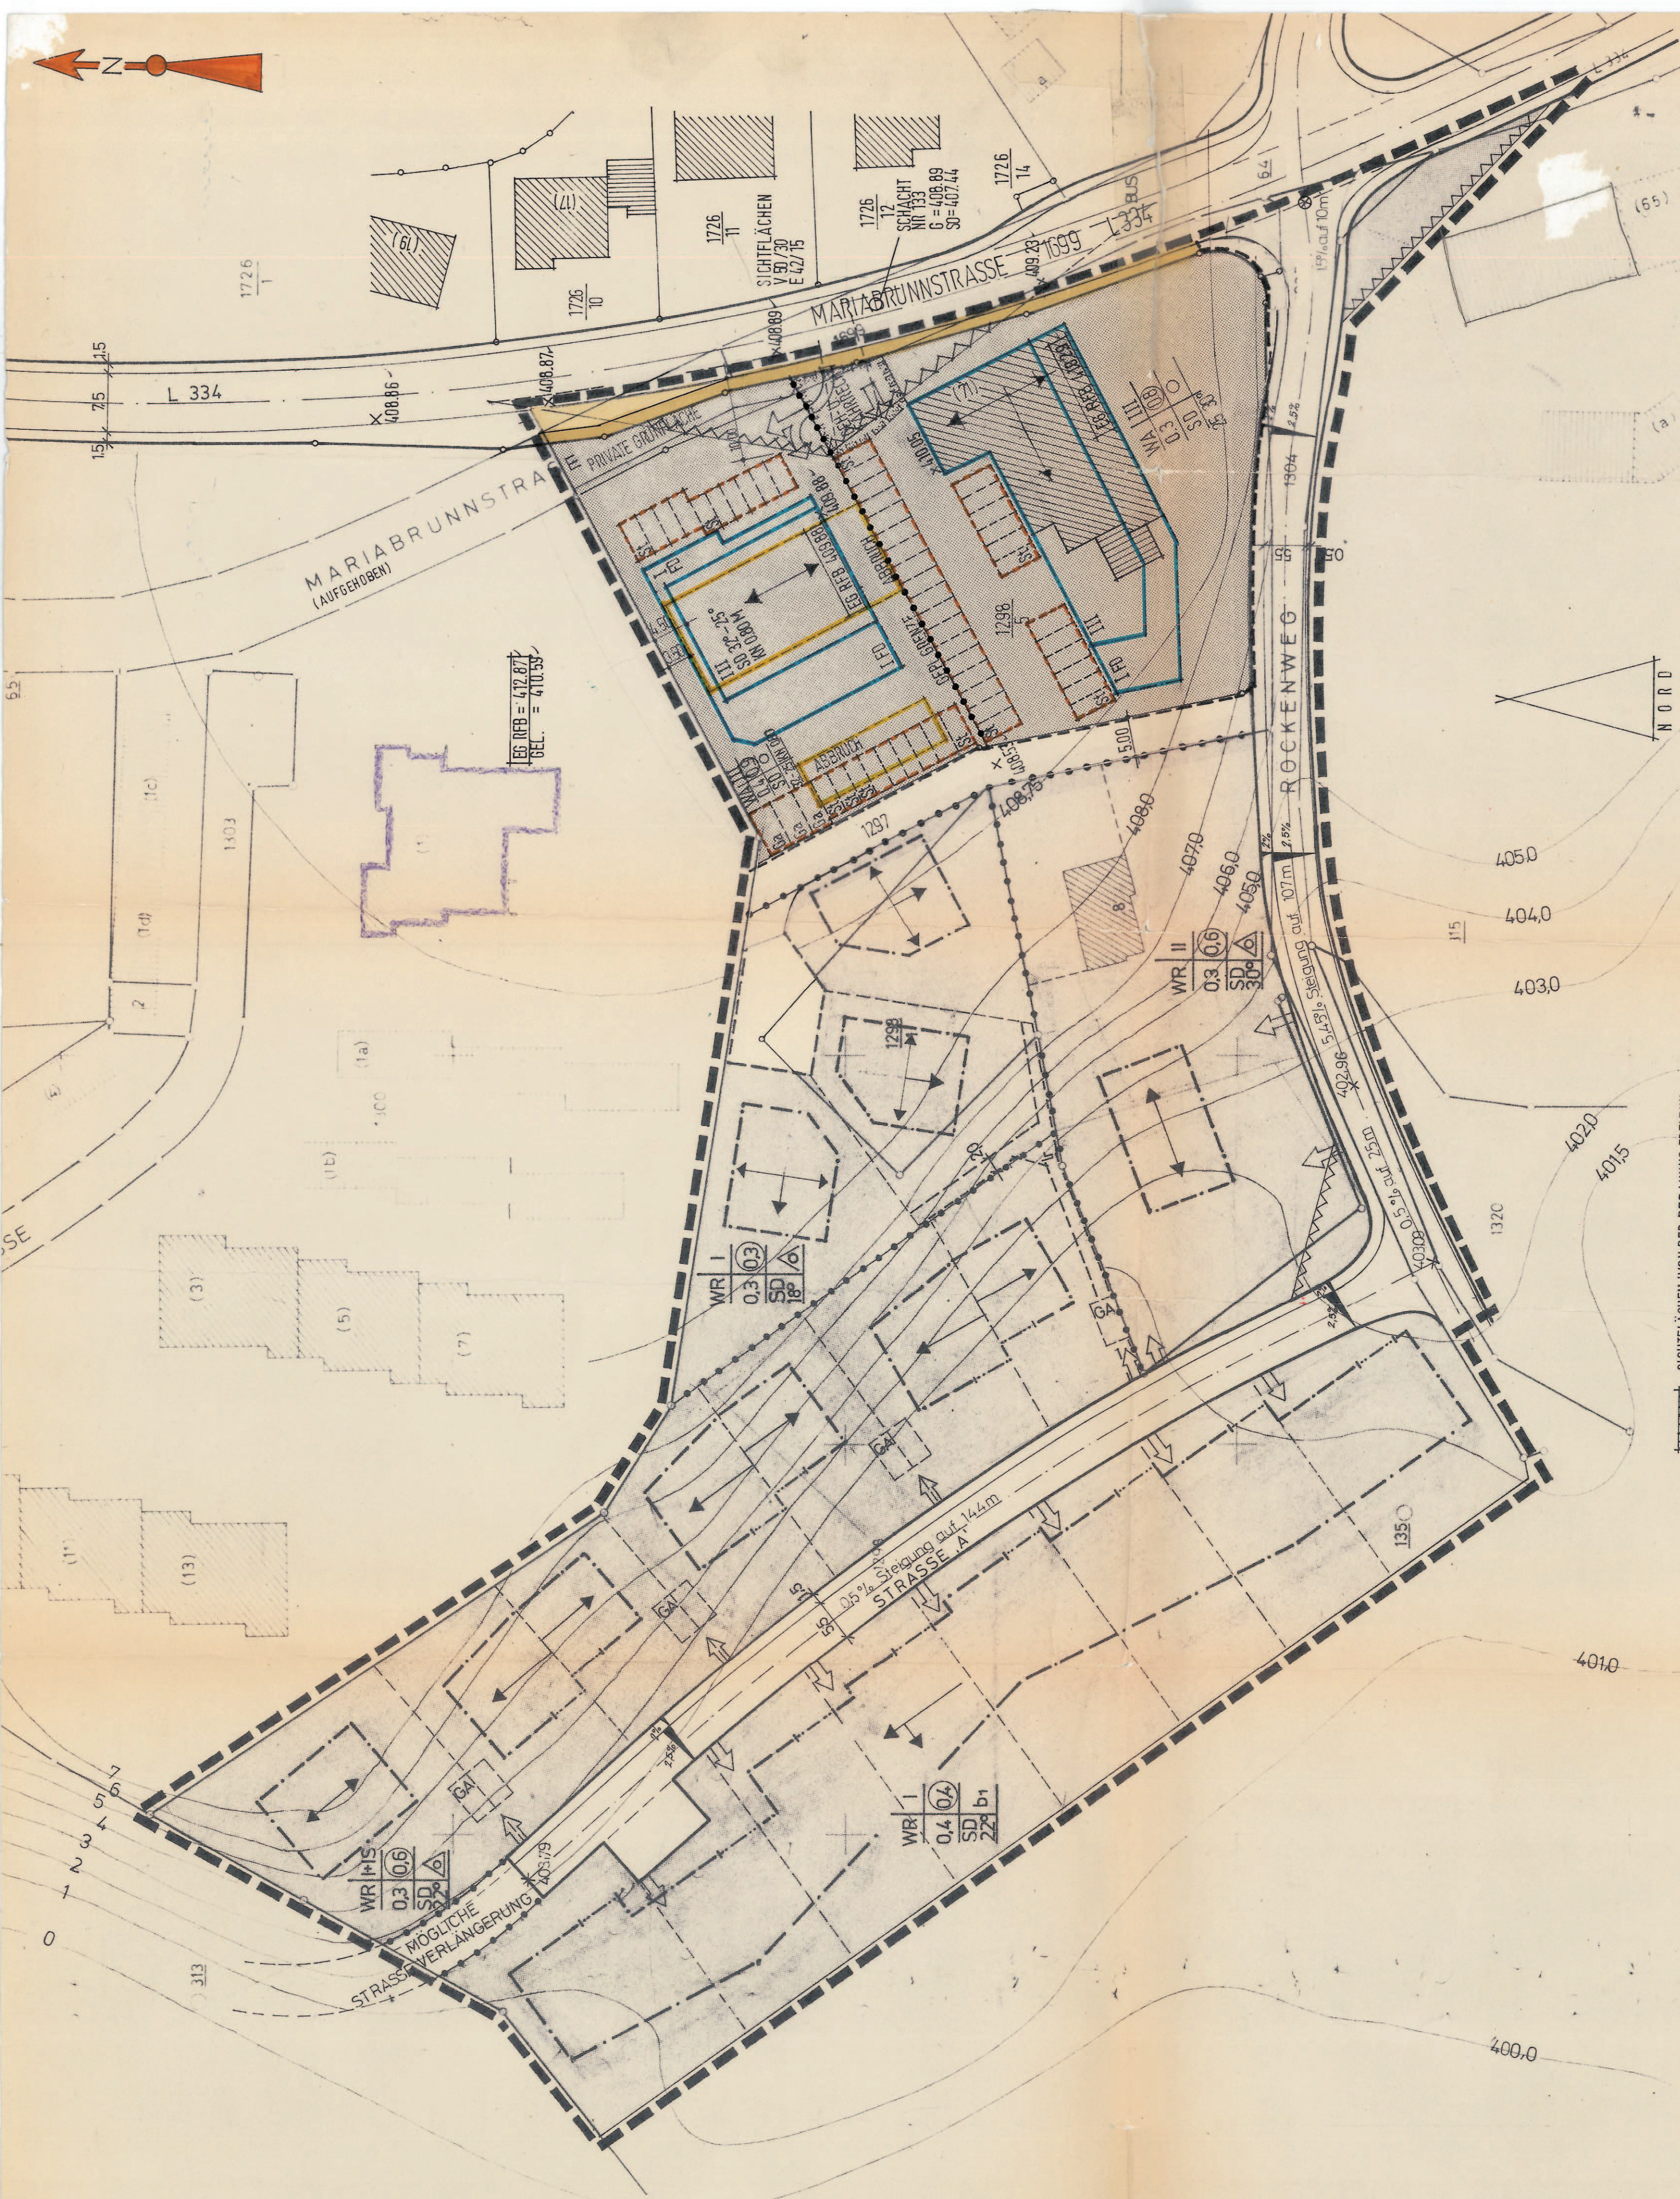

FULLSCHEMA DER
NUTZUNGSSCHABLONE

BAUGEBIET	ZAHL D. VOLL- GESCHOSS
GRUNDFLA- CHENZAHL	GESCHOSS- FLACHENZAHL
DACHFORM U DACHNEIGUNG	BAUWEISE

WR	REINES WOHN- GEBIET
WA	ALLGEMEINES "
o	OFFENE BAUWEISE
b	BESONDERE "
	NUR EINZELHAUSER ZULASSIG
	NUR EINZEL U DOPPEL- HAUSER ZUL

SICHTFLÄCHEN (VON DER BEBAUUNG FREIZUH.
GRUNDSTÜCKE) AN PFL. U. EINFRIEDUNG
MAY 080 CM LUCH

GA	GARAGE	GRUNSTUCKSGRENZE
ST	KNIEPLATZ	
KN	KNIESTOCK	
SD	SATTELDACH	
PD	PULTDACH	
FD	FLACHDACH	
☐	GEHWEG	
☐	STRASSE	

↑ ZUFABRT

GEH-, FAHR- UND
LEITUNGSRECHT

ABGRENZ. UNTERSCHIEDL. NUTZUNG.
GRENZE D. RAUML. ÄNDERUNGSB.
GRENZE D. RAUML. GELTUNGSBEREICHES
ABRUCH V. BEST. GEBÄUDEN

1. BEBAUUNGSPLANÄNDERUNG V. 3.3.1978
ÜBER FLURSTÜCK 1298/5

VERFAHRENSVERMERKE
DER GEMEINDERAT IAT AM GEM. § 2 ABS. 1
BBAUG DIE AUFSTELLUNG DIESER BEBAUUNGSPLANÄND.

BESCHLUSSEN. GEM. § 2 ABS. 6 BBauG. AUSGELEGT.
ALS ENTWURF. BIS 07.07.
VOM 07.06.

ALS SATZUNG GEM. § 10 BBauG. VOM GEMEINDERAT
BESCHLOSSEN AM

GENEHMIGT GEMÄSS § 11 BBaug MIT ERLASS
VOM NR

AUSGELEGT GEM. § 12 BBaug
VOM
RIS

GENEHMIGUNG UND AUSLEGUNG BEKANNTGEMACHT AM
INKRAFTGETRETEN AM...

ÄNDERUNGEN EINGETRAGEN
MARIABRUNN DEN 3. 3. 1978

FREIER ARCHITEKT INGENIEURBÜRO
OTTO SCHEIBITZ

SCHMID - BURGERMEIST.

OBJEKT NR. / PLAN NR.

407 / 100

ERISKIRCH - MARIABRUNN
BAUGEBIET RÖCKEN

BEBAUUNGSPLAN

FRIEDRICHSHAFEN, MASSTAB	DEN* 23.4.1974 1:500
--------------------------	----------------------

GEF. Fo	GES.
---------	------

STRASSENHÖHEN NACHGETRAGEN AM 11.11.1974 Fb