



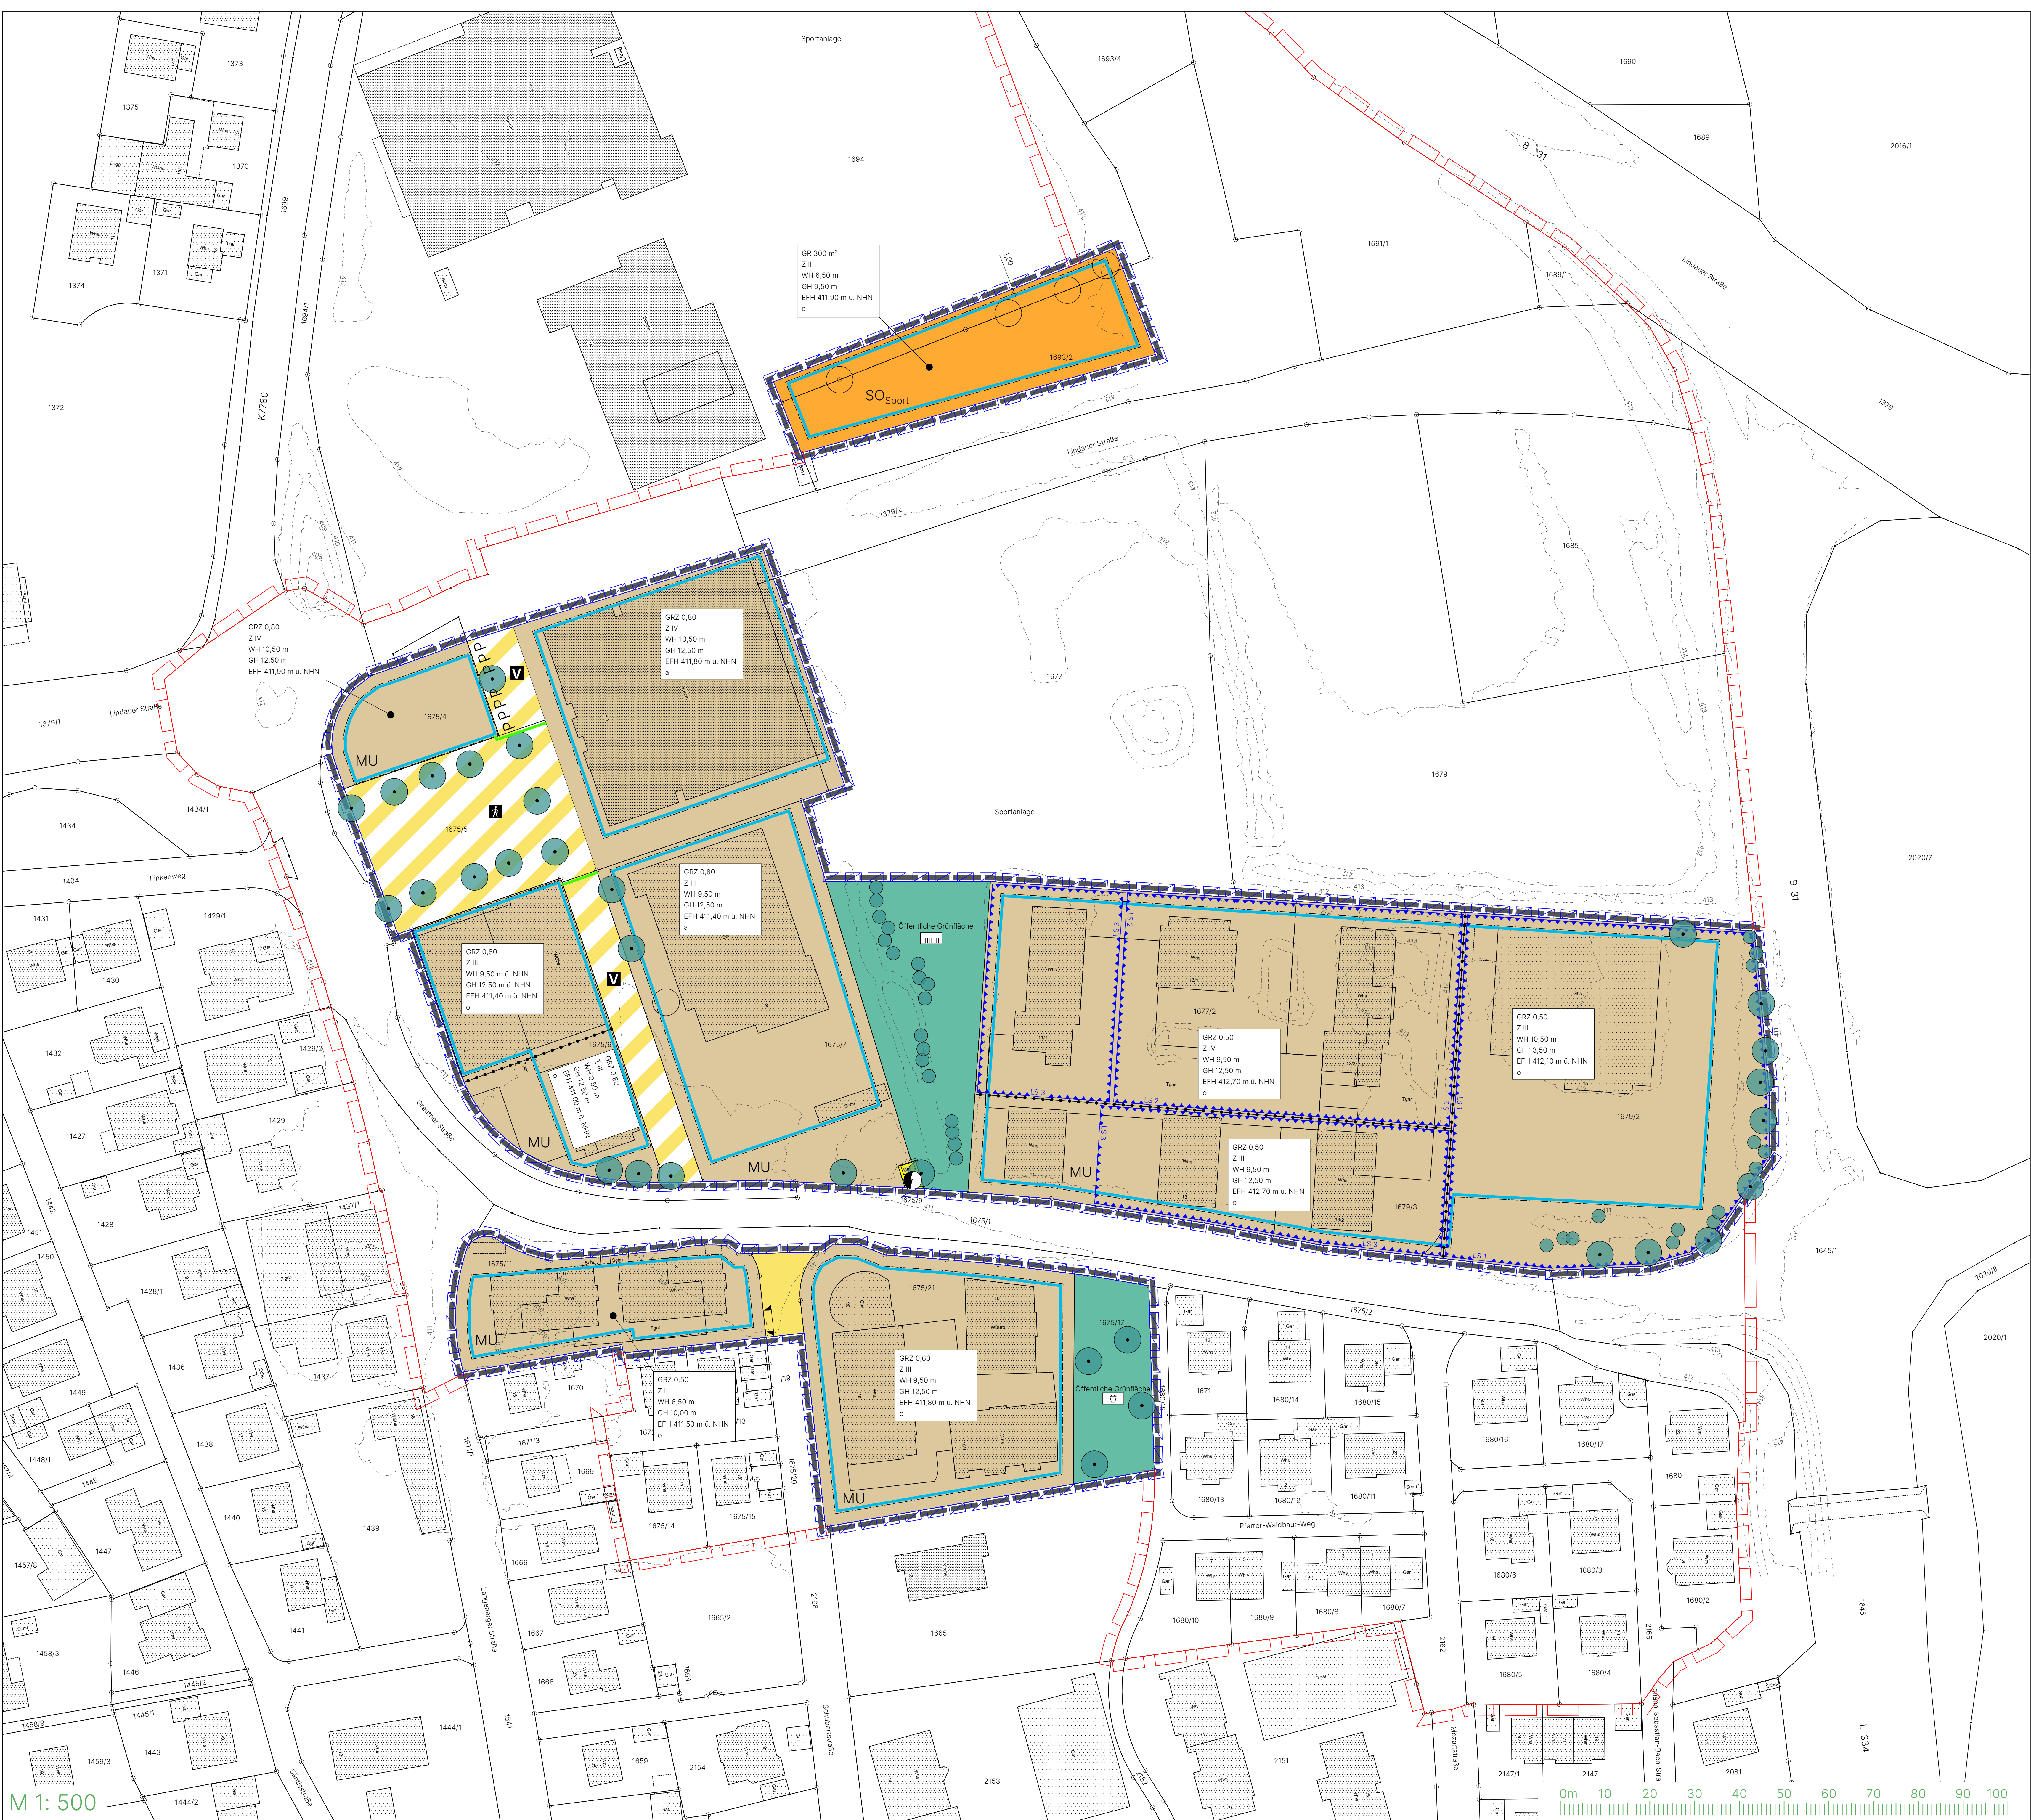

M 1: 500

6. Änderung des Bebauungsplanes "Unteres Greuth" und die örtlichen Bauvorschriften hierzu

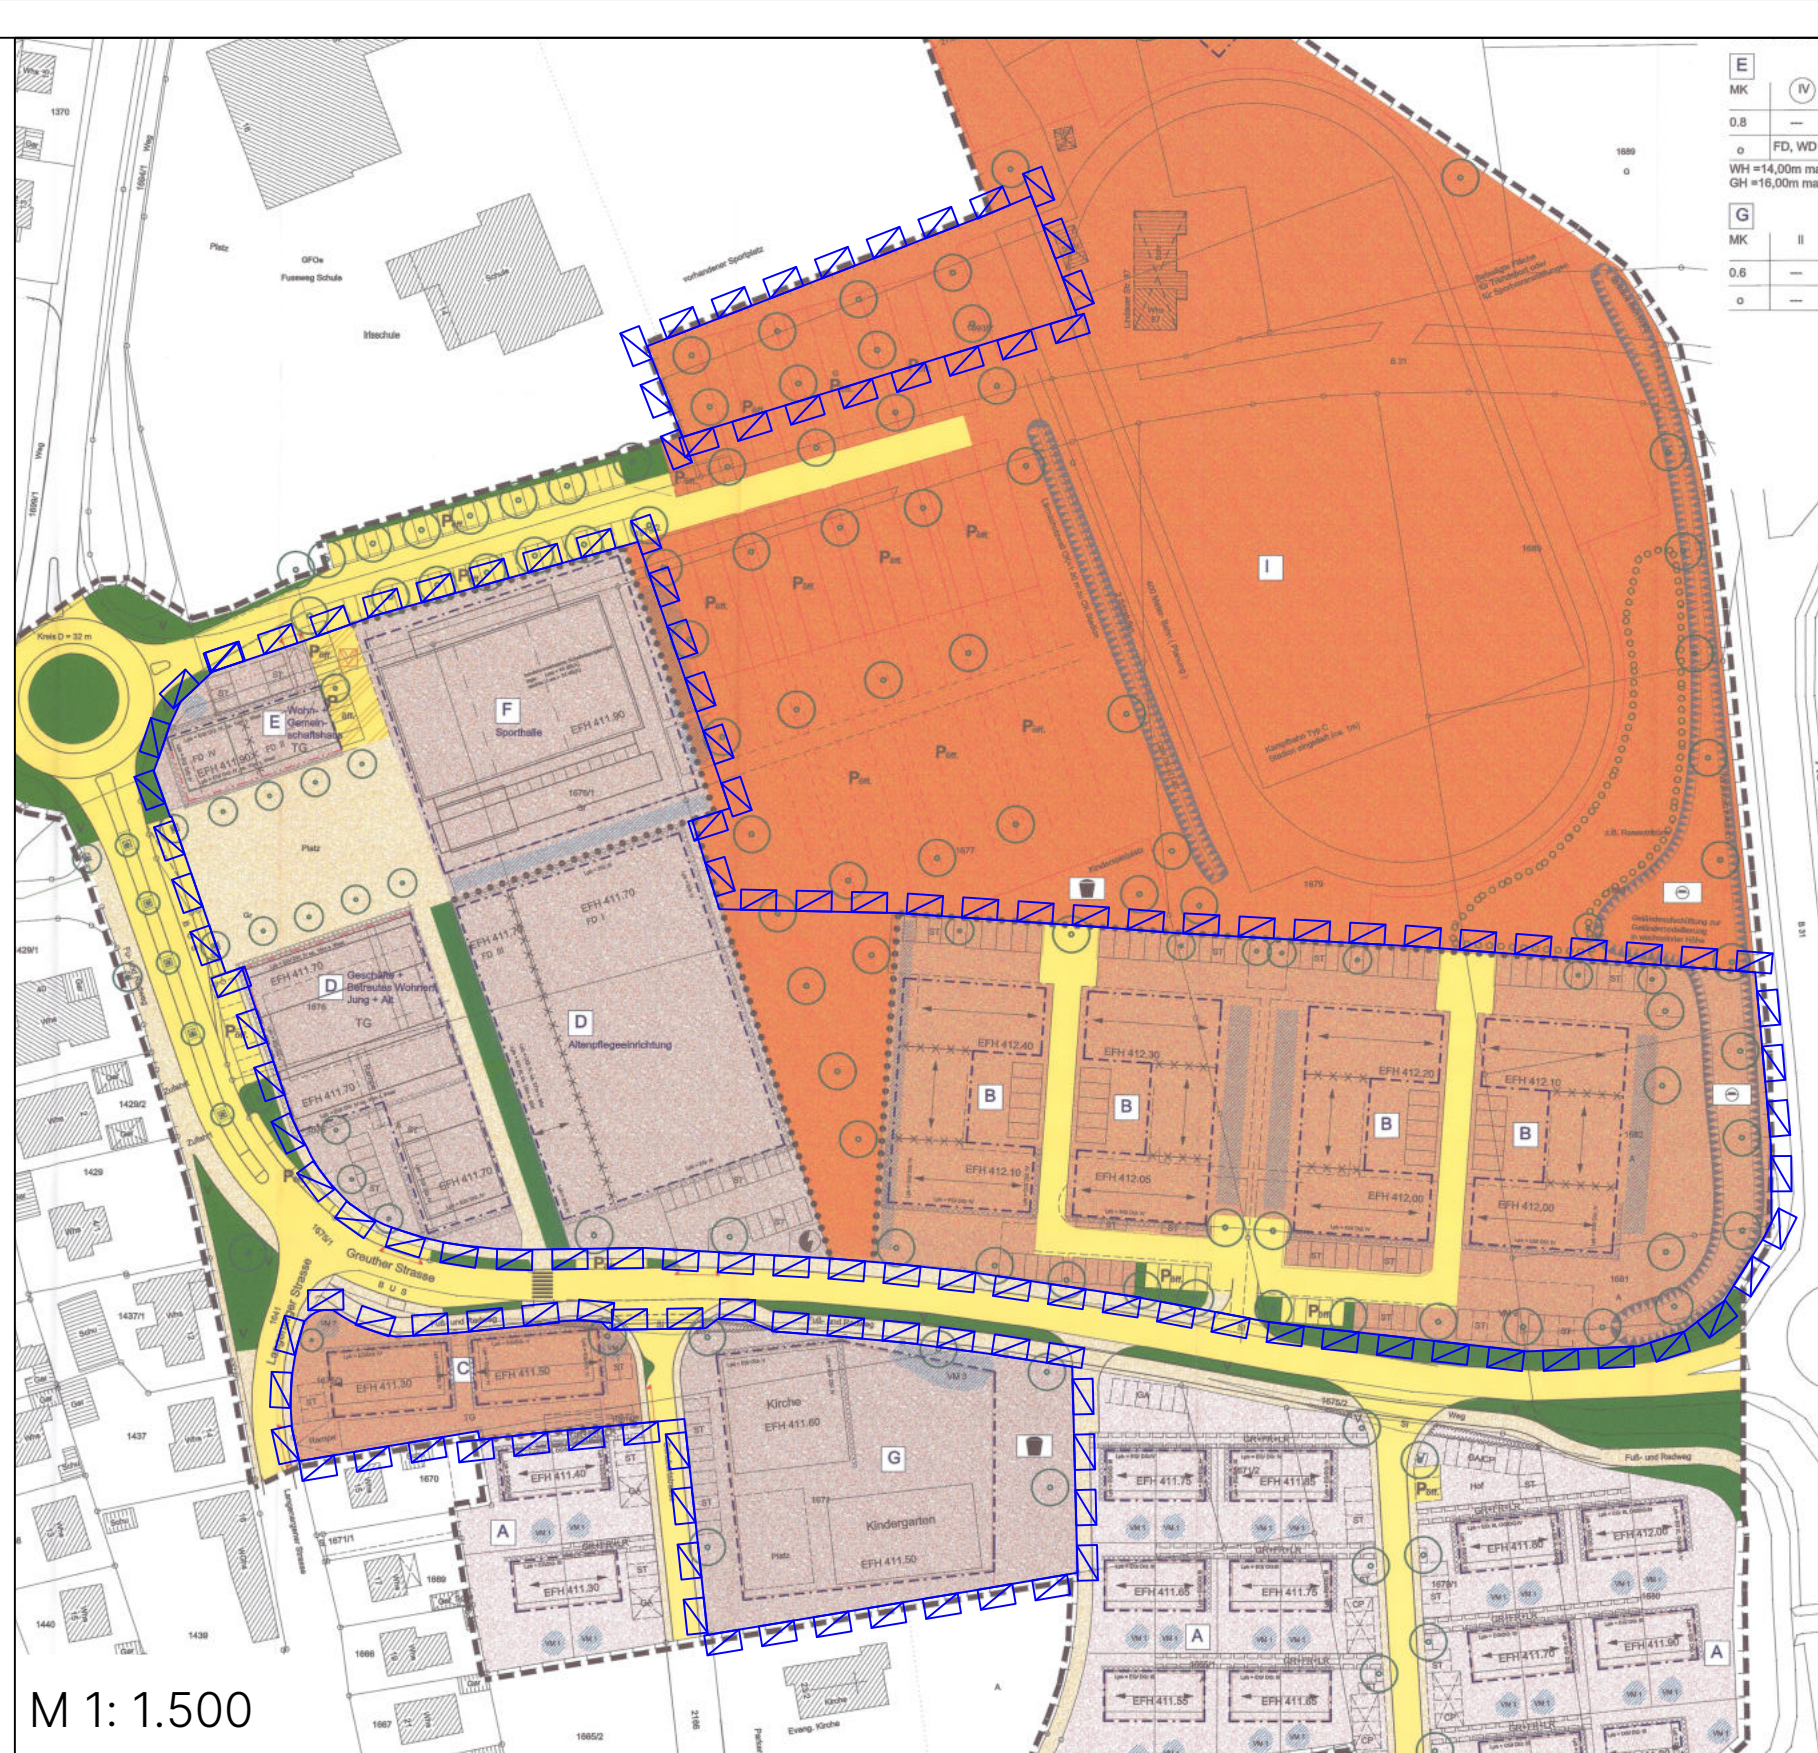

M 1: 1.500

4. Änderung und Erweiterung des Bebauungsplanes "Unteres Greuth" (Fassung vom 15.06.2005, rechtsverbindlich seit 24.06.2005)

SIEBER
CONSULT

Stadtplanung Artenschutz Immissions-
schutz Landschafts-
planung



Gemeinde Eriskirch
6. Änderung des Bebauungsplanes
"Unteres Greuth" und die örtlichen
Bauvorschriften hierzu

Vorentwurf
M 1: 500
Fassung 01.07.2025
Sieber Consult GmbH